


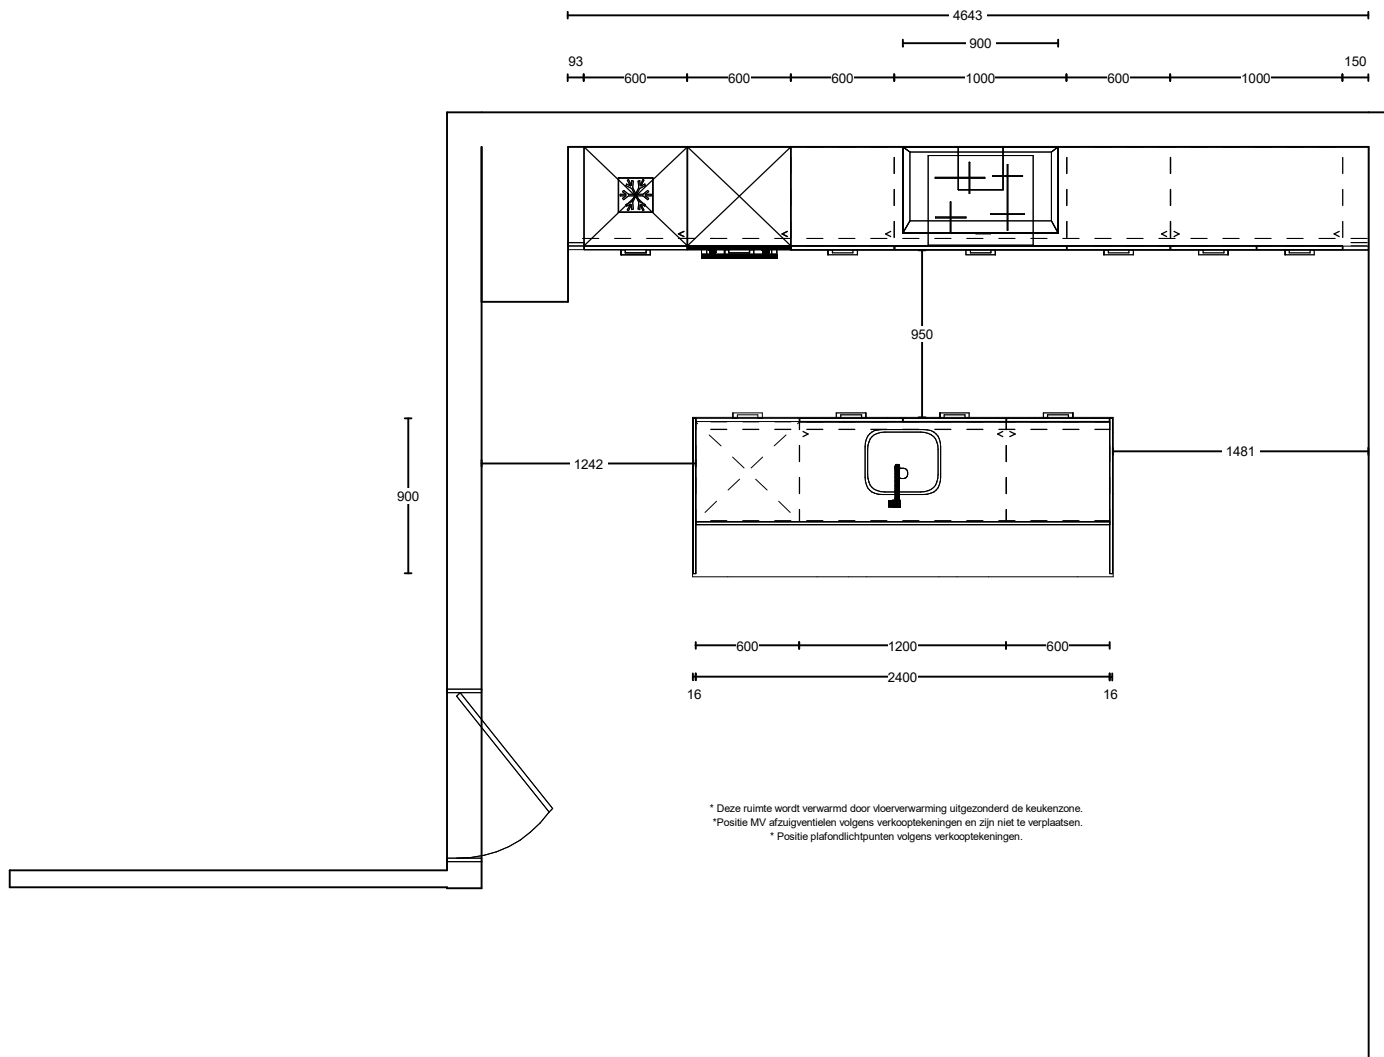

Project: Kops Kwartier te Nijmegen  
Type: Appartement Blok B  
Referentie: 53720kims  
Meerwerk: Aannemer

Bouwnummer: B03  
Datum: 27-10-2022


Deze tekening is een schets van de werkelijkheid en is bedoeld om een redelijk overzicht te geven. Aan deze tekening kunnen geen rechten worden ontleend.



Project: Kops Kwartier te Nijmegen  
 Type: Appartement Blok B  
 Referentie: 53720kims  
 Meerwerk: Aannemer

Bouwnummer: B03  
 Datum: 27-10-2022


Deze tekening is een schets van de werkelijkheid en is bedoeld om een redelijk overzicht te geven. Aan deze tekening kunnen geen rechten worden ontleend.

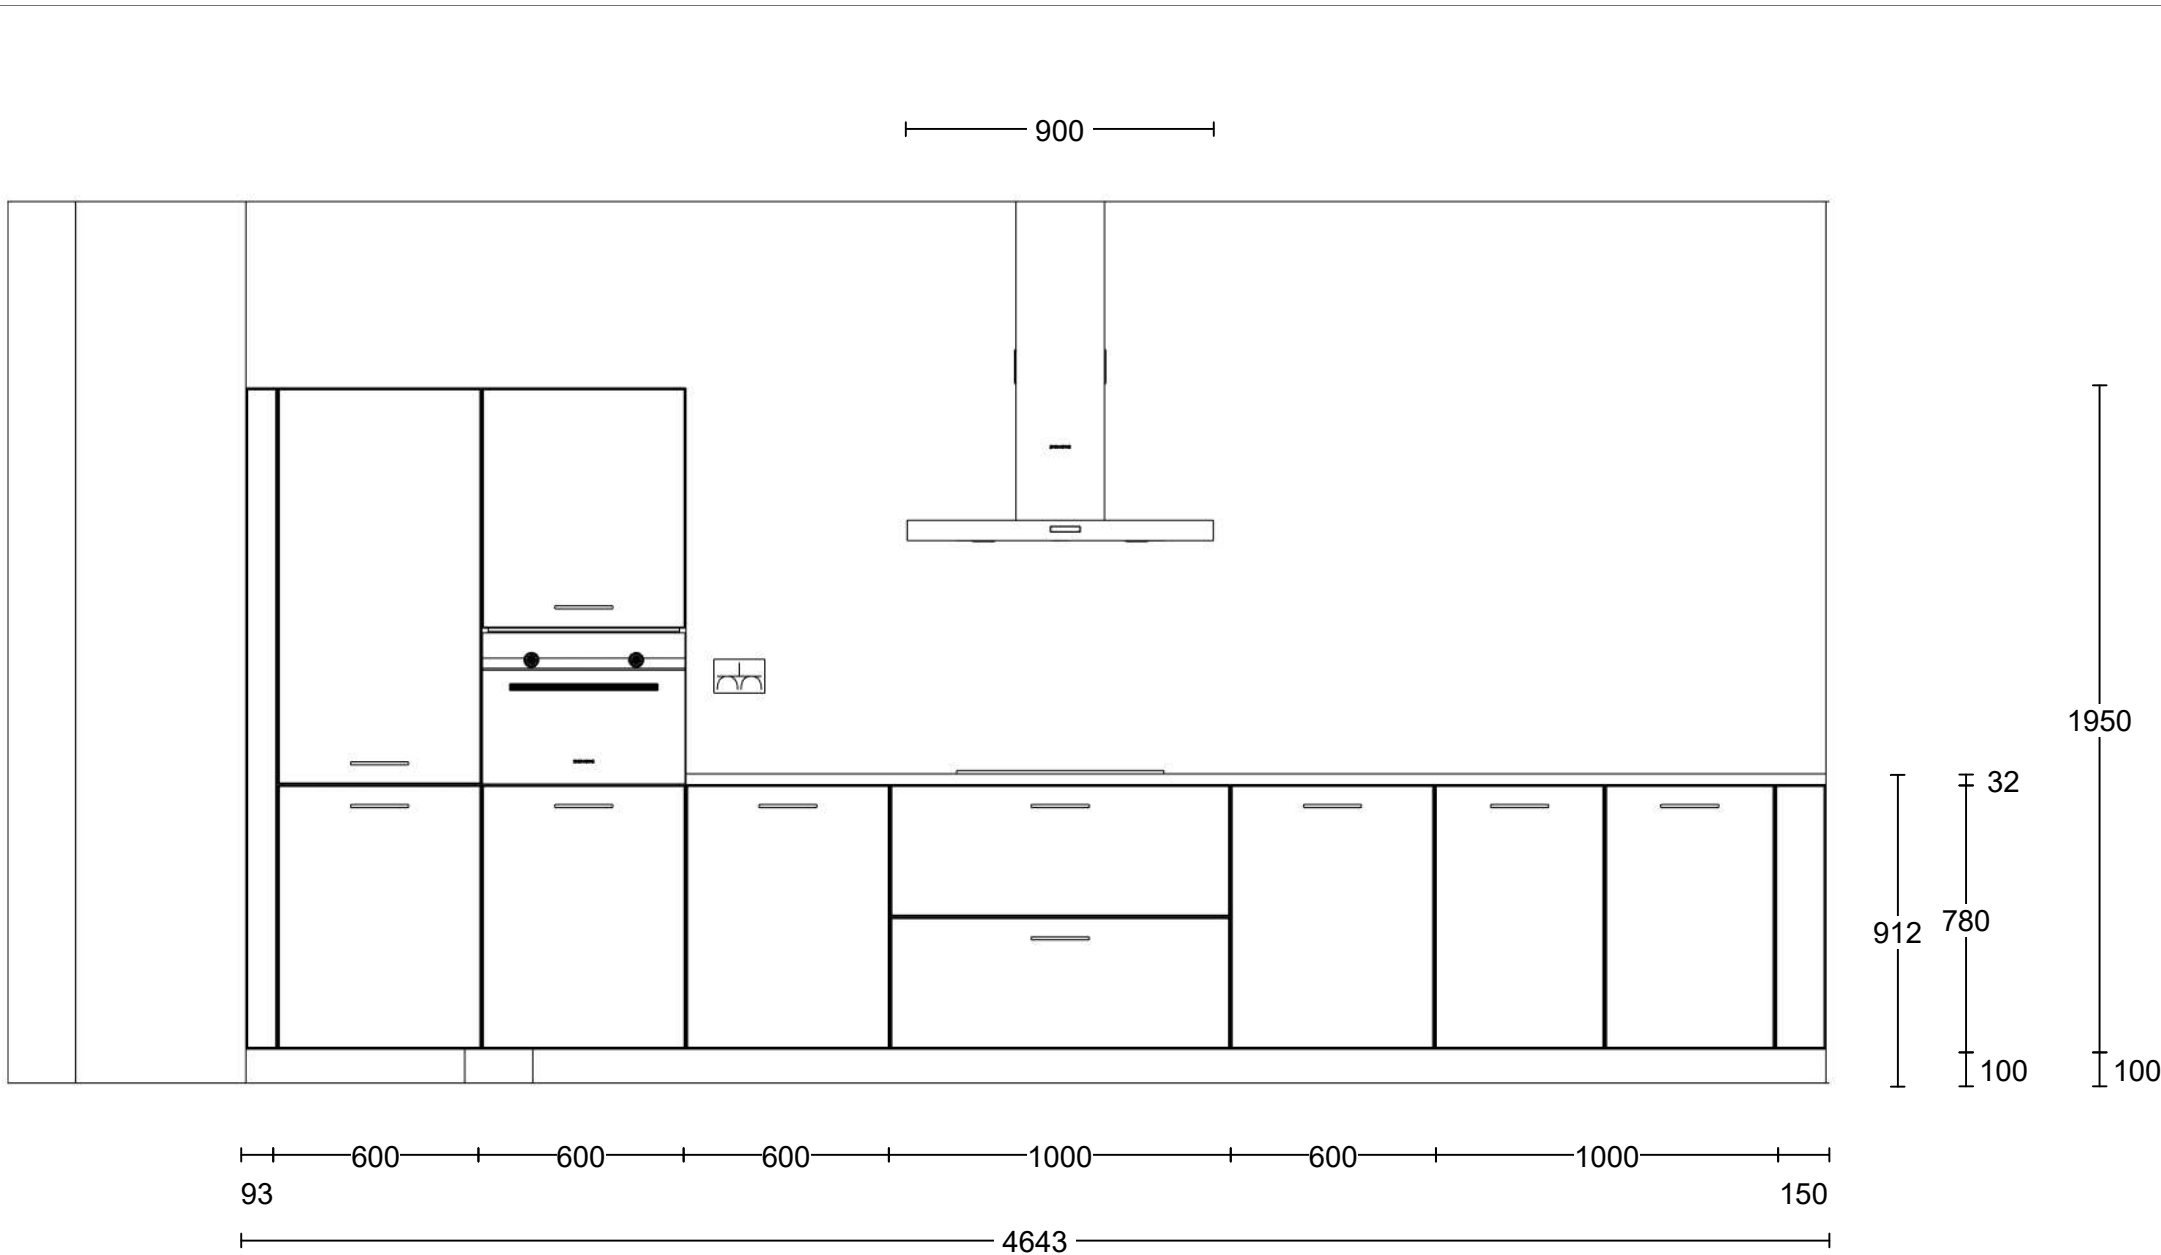

Project: Kops Kwartier te Nijmegen  
 Type: Appartement Blok B  
 Referentie: 53720kims  
 Meerwerk: Aannemer

Bouwnummer: B03  
 Datum: 27-10-2022

Deze tekening is een schets van de werkelijkheid en is bedoeld om een redelijk overzicht te geven. Aan deze tekening kunnen geen rechten worden ontleend.

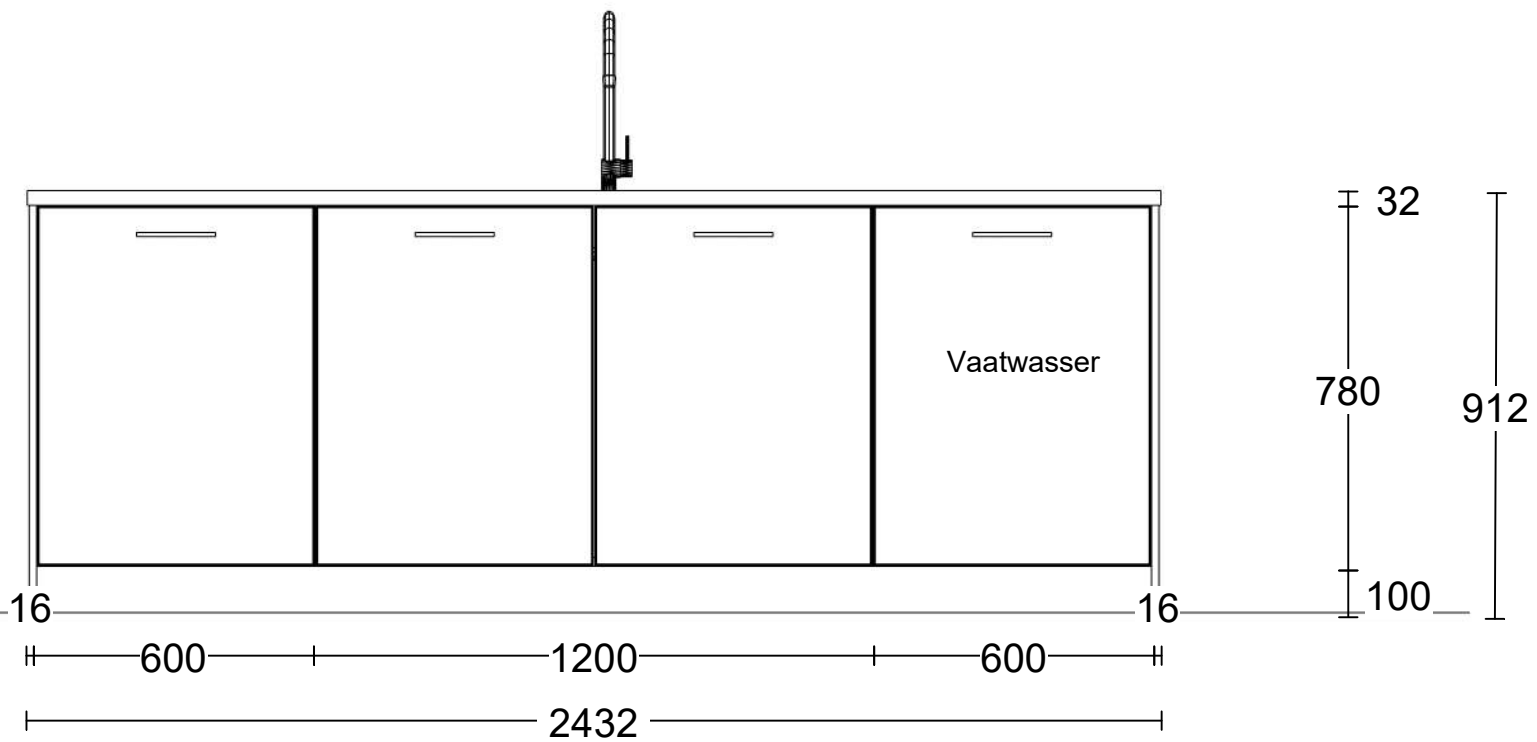


Project: Kops Kwartier te Nijmegen  
 Type: Appartement Blok B  
 Referentie: 53720kims  
 Meerwerk: Aannemer

Bouwnummer: B03  
 Datum: 27-10-2022

Deze tekening is een schets van de werkelijkheid en is bedoeld om een redelijk overzicht te geven. Aan deze tekening kunnen geen rechten worden ontleend.



- Enk Wcd met ra grp 2900 —
- Wateraansl v.w.m. 2800 —
- Afvoer 40mm 2700 —
- Koudwateraansl 15mm 2600 —
- Warmwater 15mm 2500 —
- Dubb Wcd met ra H 2400 —

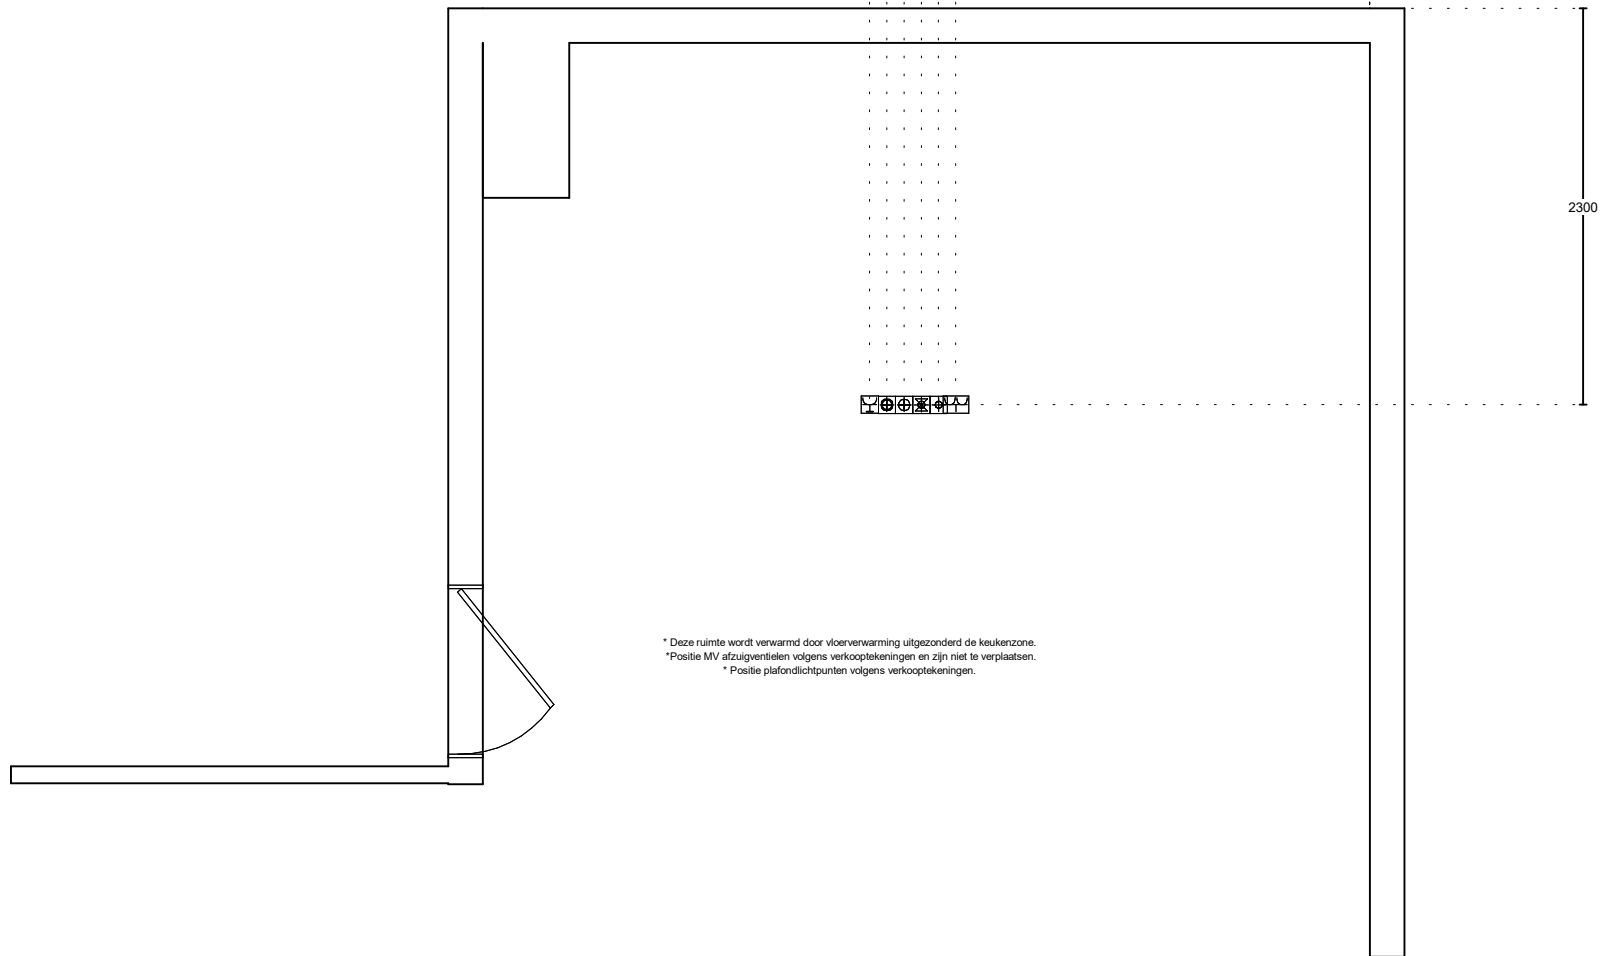


Project: Kops Kwartier te Nijmegen  
 Type: Appartement Blok B  
 Referentie: 53720kims  
 Meerwerk: Aannemer

Bouwnummer: B03  
 Datum: 27-10-2022

Deze tekening is een schets van de werkelijkheid en is bedoeld om een redelijk overzicht te geven. Aan deze tekening kunnen geen rechten worden ontleend.



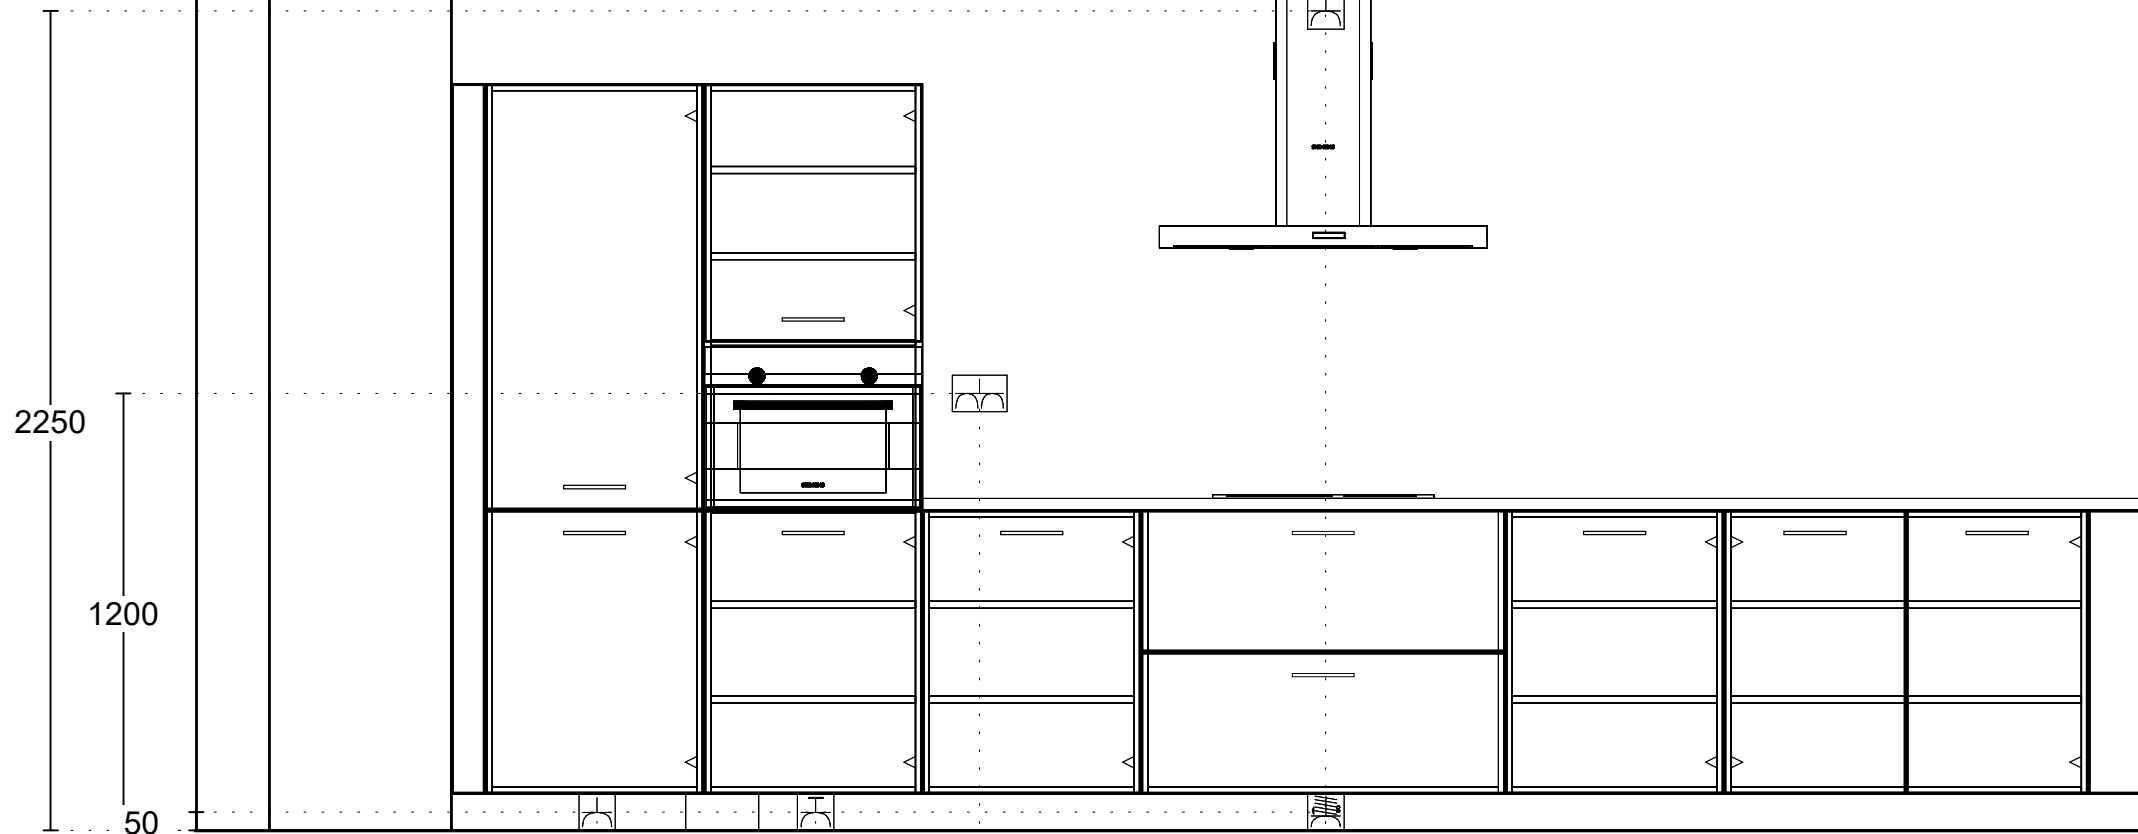

- Enk Wcd met ra 900
- Enk Wcd met ra grp 1500
- Dubb Wcd met ra H 1950
- 2x230V Perilex Wcd 2900
- Enk Wcd met ra 2900

Project: Kops Kwartier te Nijmegen  
 Type: Appartement Blok B  
 Referentie: 53720kims  
 Meerwerk: Aannemer

Bouwnummer: B03  
 Datum: 27-10-2022

Deze tekening is een schets van de werkelijkheid en is bedoeld om een redelijk overzicht te geven. Aan deze tekening kunnen geen rechten worden ontleend.

