


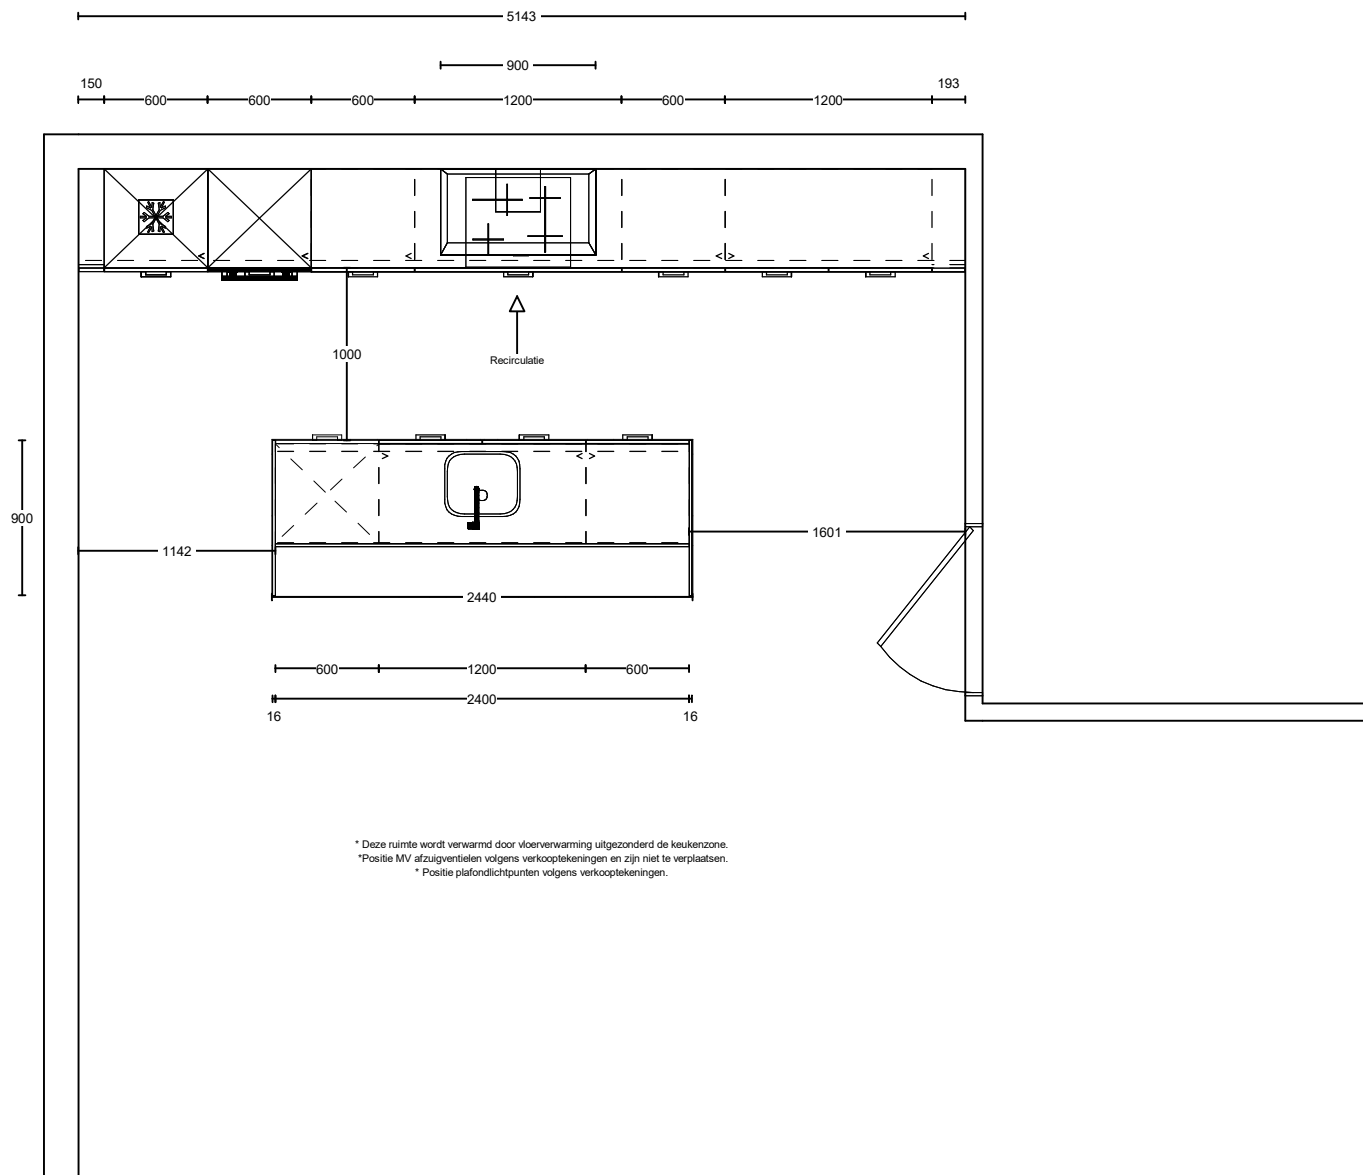

Project: Kops Kwartier te Nijmegen
Type: Appartement Blok B
Referentie: 53711kims
Meerwerk: Aannemer

Bouwnummer:
B18
Datum:
27-10-2022


Deze tekening is een schets van de werkelijkheid en is bedoeld om een redelijk overzicht te geven. Aan deze tekening kunnen geen rechten worden ontleend.



Project: Kops Kwartier te Nijmegen
 Type: Appartement Blok B
 Referentie: 53711kims
 Meerwerk: Aannemer

Bouwnummer: B18
 Datum: 27-10-2022

Deze tekening is een schets van de werkelijkheid en is bedoeld om een redelijk overzicht te geven. Aan deze tekening kunnen geen rechten worden ontleend.

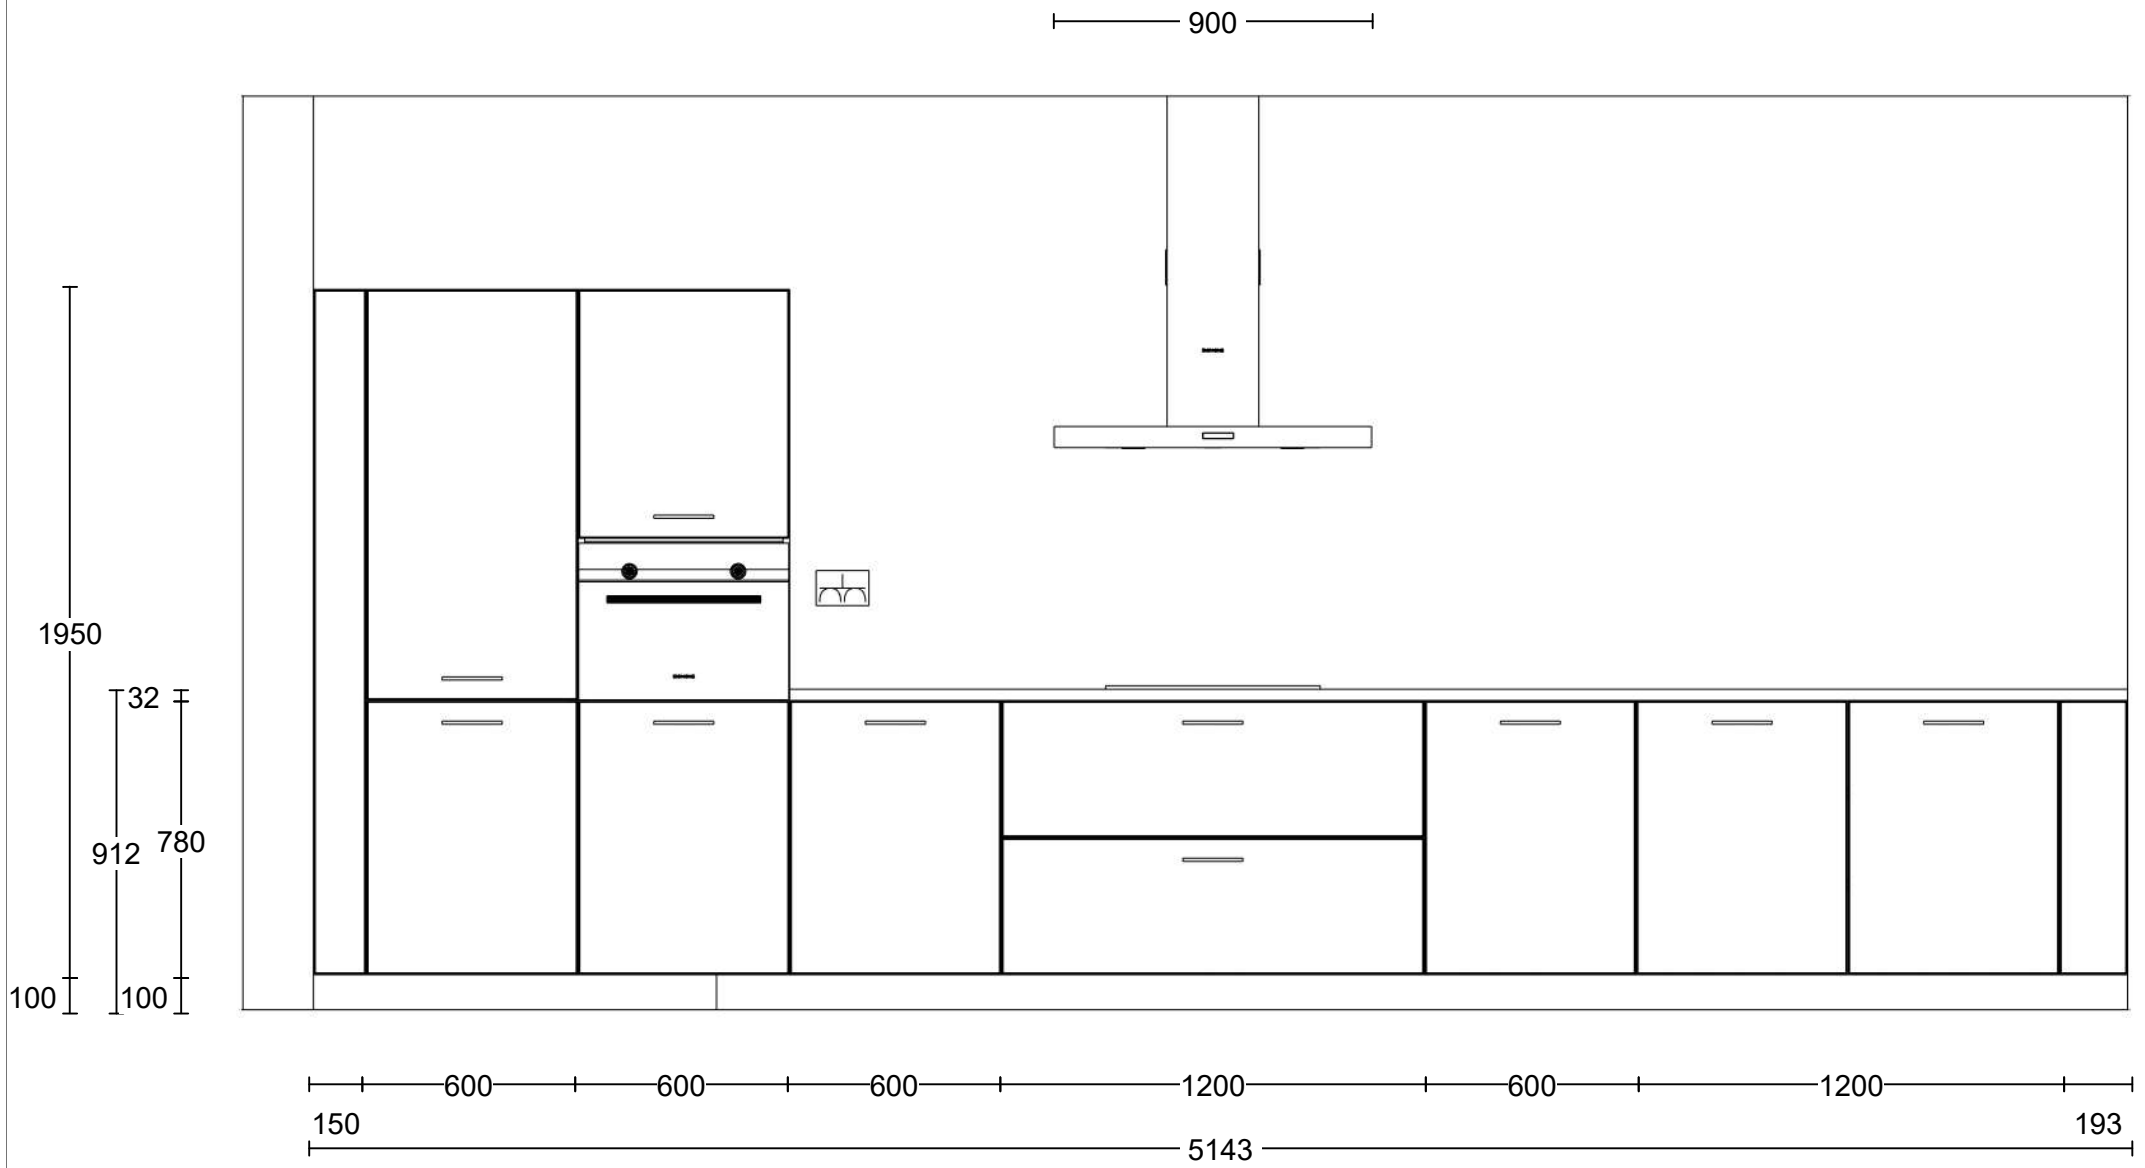


Project: Kops Kwartier te Nijmegen
 Type: Appartement Blok B
 Referentie: 53711kims
 Meerwerk: Aannemer

Bouwnummer: B18
 Datum: 27-10-2022

Deze tekening is een schets van de werkelijkheid en is bedoeld om een redelijk overzicht te geven. Aan deze tekening kunnen geen rechten worden ontleend.



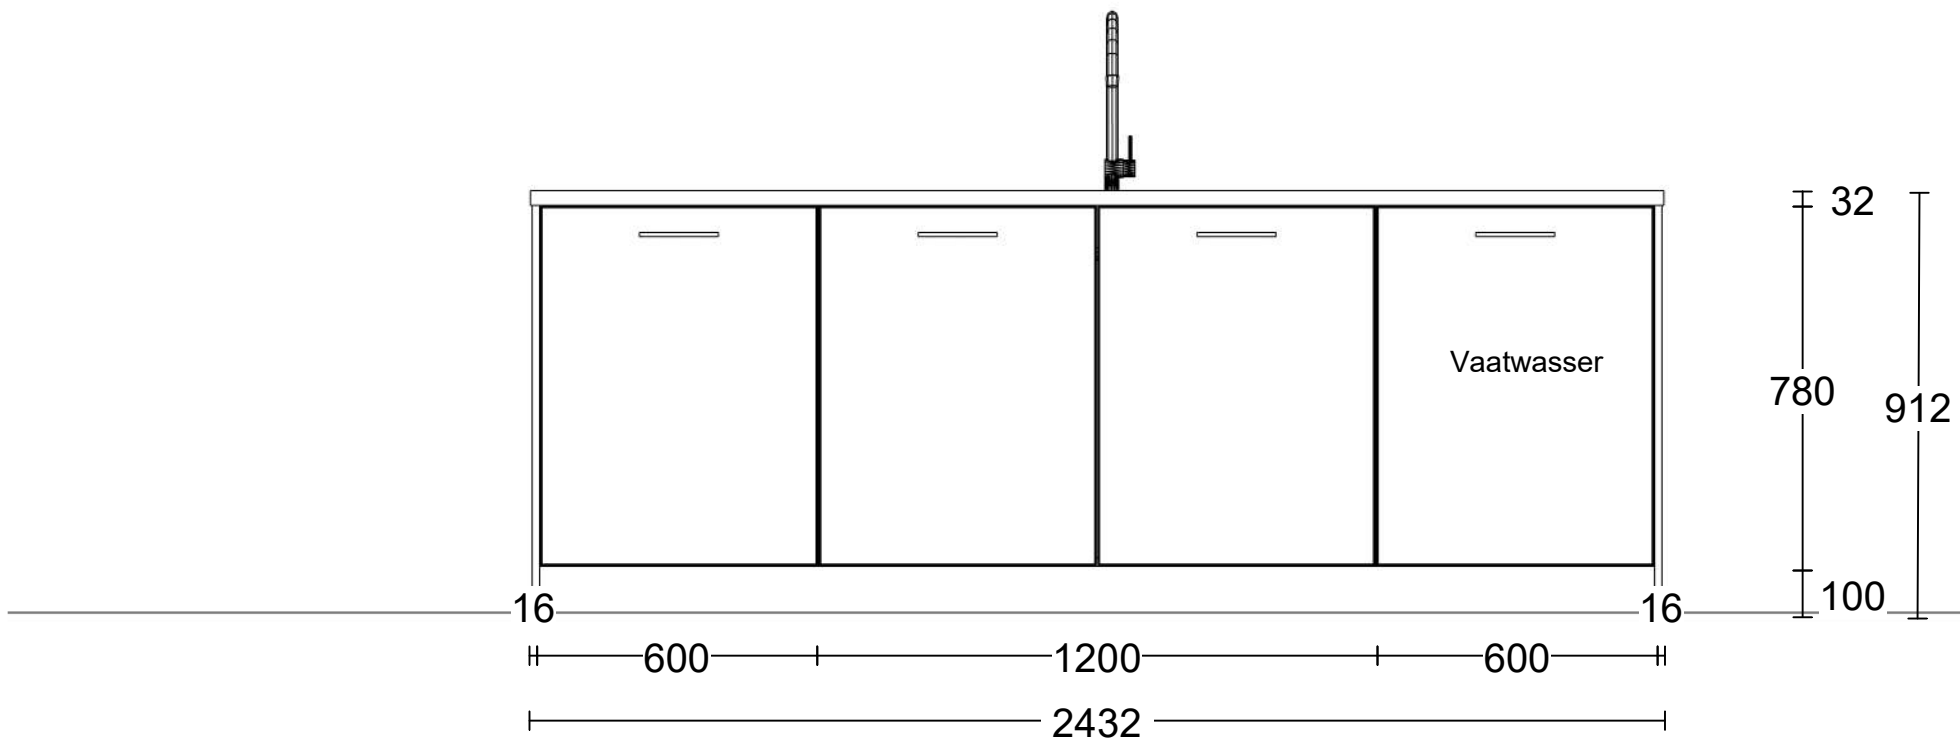


Project: Kops Kwartier te Nijmegen
 Type: Appartement Blok B
 Referentie: 53711kims
 Meerwerk: Aannemer

Bouwnummer: B18
 Datum: 27-10-2022

Deze tekening is een schets van de werkelijkheid en is bedoeld om een redelijk overzicht te geven. Aan deze tekening kunnen geen rechten worden ontleend.



- Enk Wcd met ra grp 3000
- Wateraansl v.w.m. 2900
- Afvoer 40mm 2800
- Koudwateraansl 15mm 2700
- Warmwater 15mm 2600
- Dubb Wcd met ra H 2500

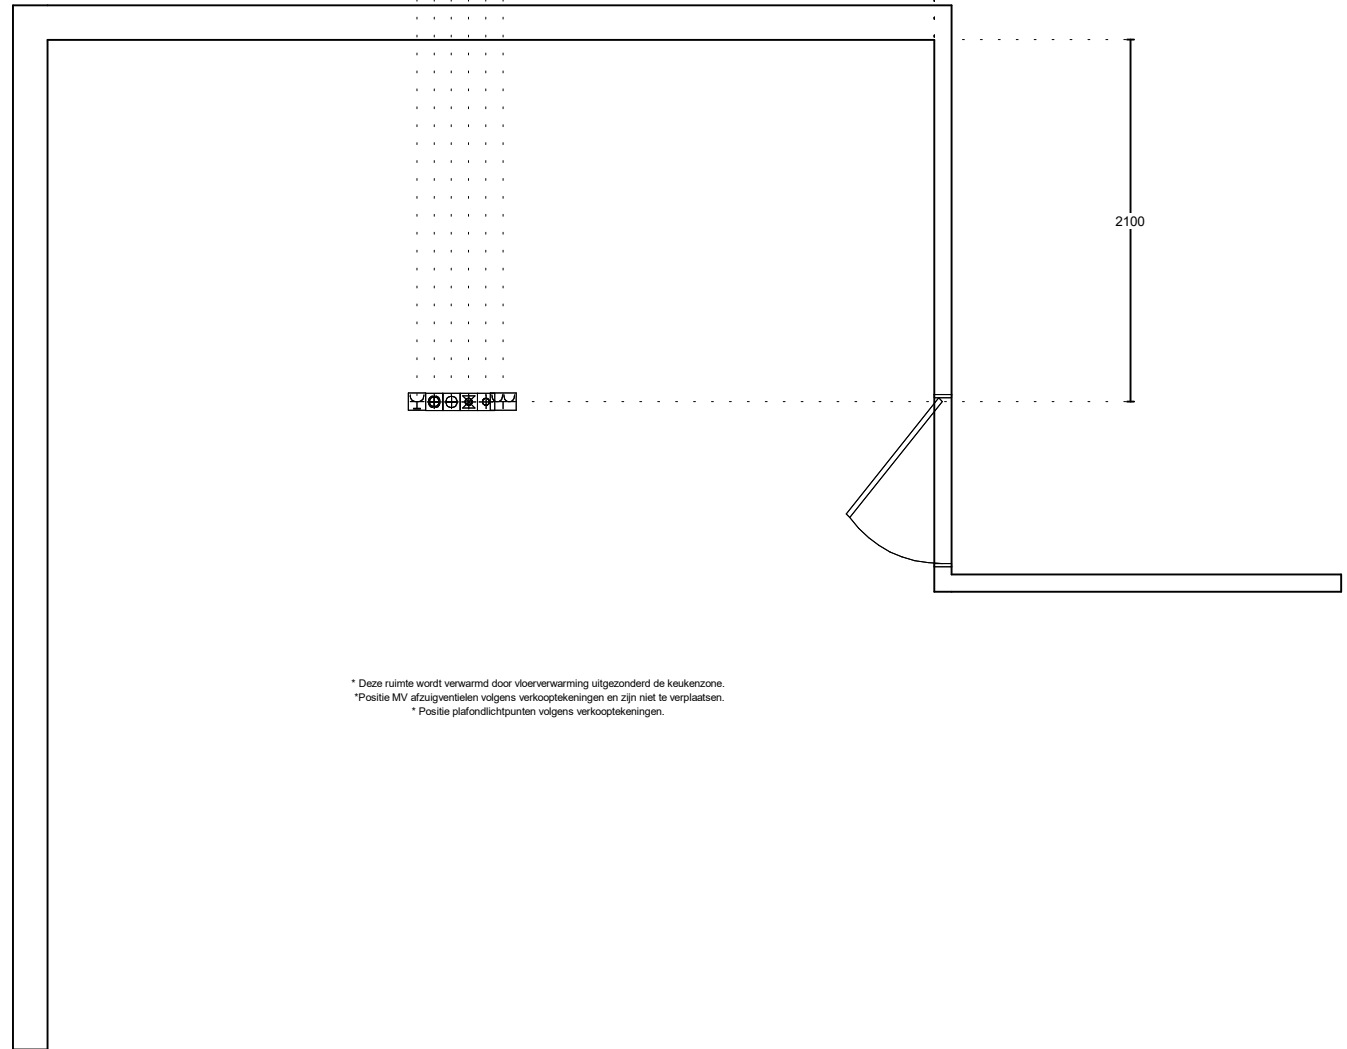


* Deze ruimte wordt verwarmd door vloerverwarming uitgezonderd de keukenzone.
 * Positie MV afzuigventielen volgens verkooptekeningen en zijn niet te verplaatsen.
 * Positie plafondlichtpunten volgens verkooptekeningen.

Project: Kops Kwartier te Nijmegen
 Type: Appartement Blok B
 Referentie: 53711kims
 Meerwerk: Aannemer

Bouwnummer: B18
 Datum: 27-10-2022

Deze tekening is een schets van de werkelijkheid en is bedoeld om een redelijk overzicht te geven. Aan deze tekening kunnen geen rechten worden ontleend.



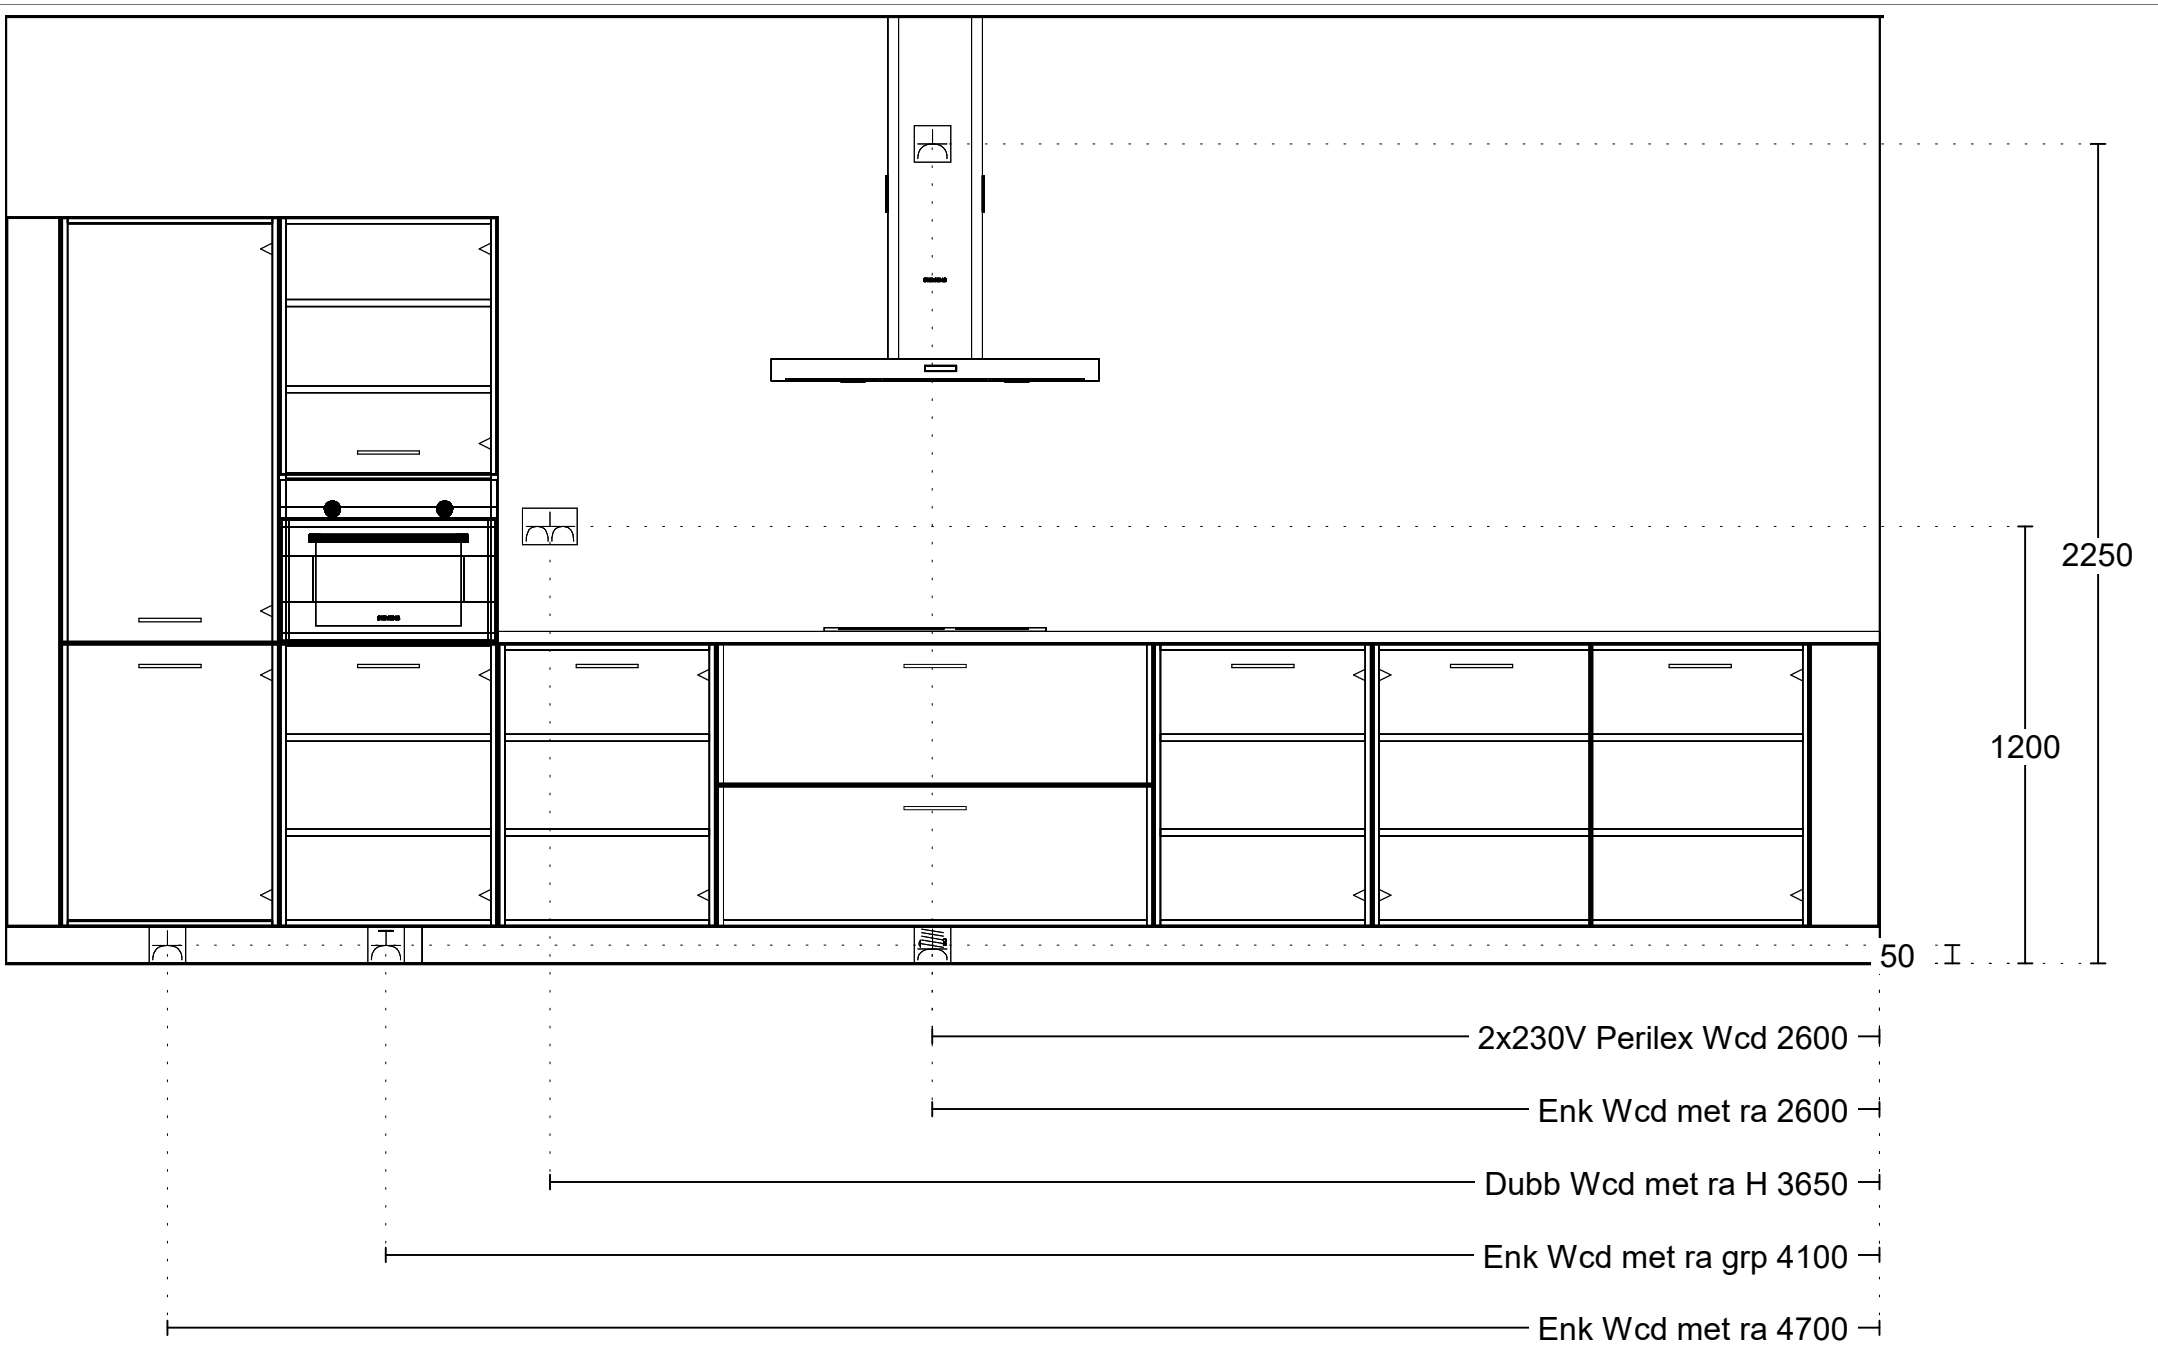

Project: Kops Kwartier te Nijmegen
 Type: Appartement Blok B
 Referentie: 53711kims
 Meerwerk: Aannemer

Bouwnummer: B18
 Datum: 27-10-2022

Deze tekening is een schets van de werkelijkheid en is bedoeld om een redelijk overzicht te geven. Aan deze tekening kunnen geen rechten worden ontleend.