




Project: Kops Kwartier te Nijmegen  
Type: Appartement Blok B  
Referentie: 53734kims  
Meerwerk: Aannemer

Bouwnummer:  
B19  
Datum:  
27-10-2022

Deze tekening is een schets van de werkelijkheid en is bedoeld om een redelijk overzicht te geven. Aan deze tekening kunnen geen rechten worden ontleend.


TOTAL  
**HOME**  
CONCEPT  
keukens | sanitair | wanden | vloeren

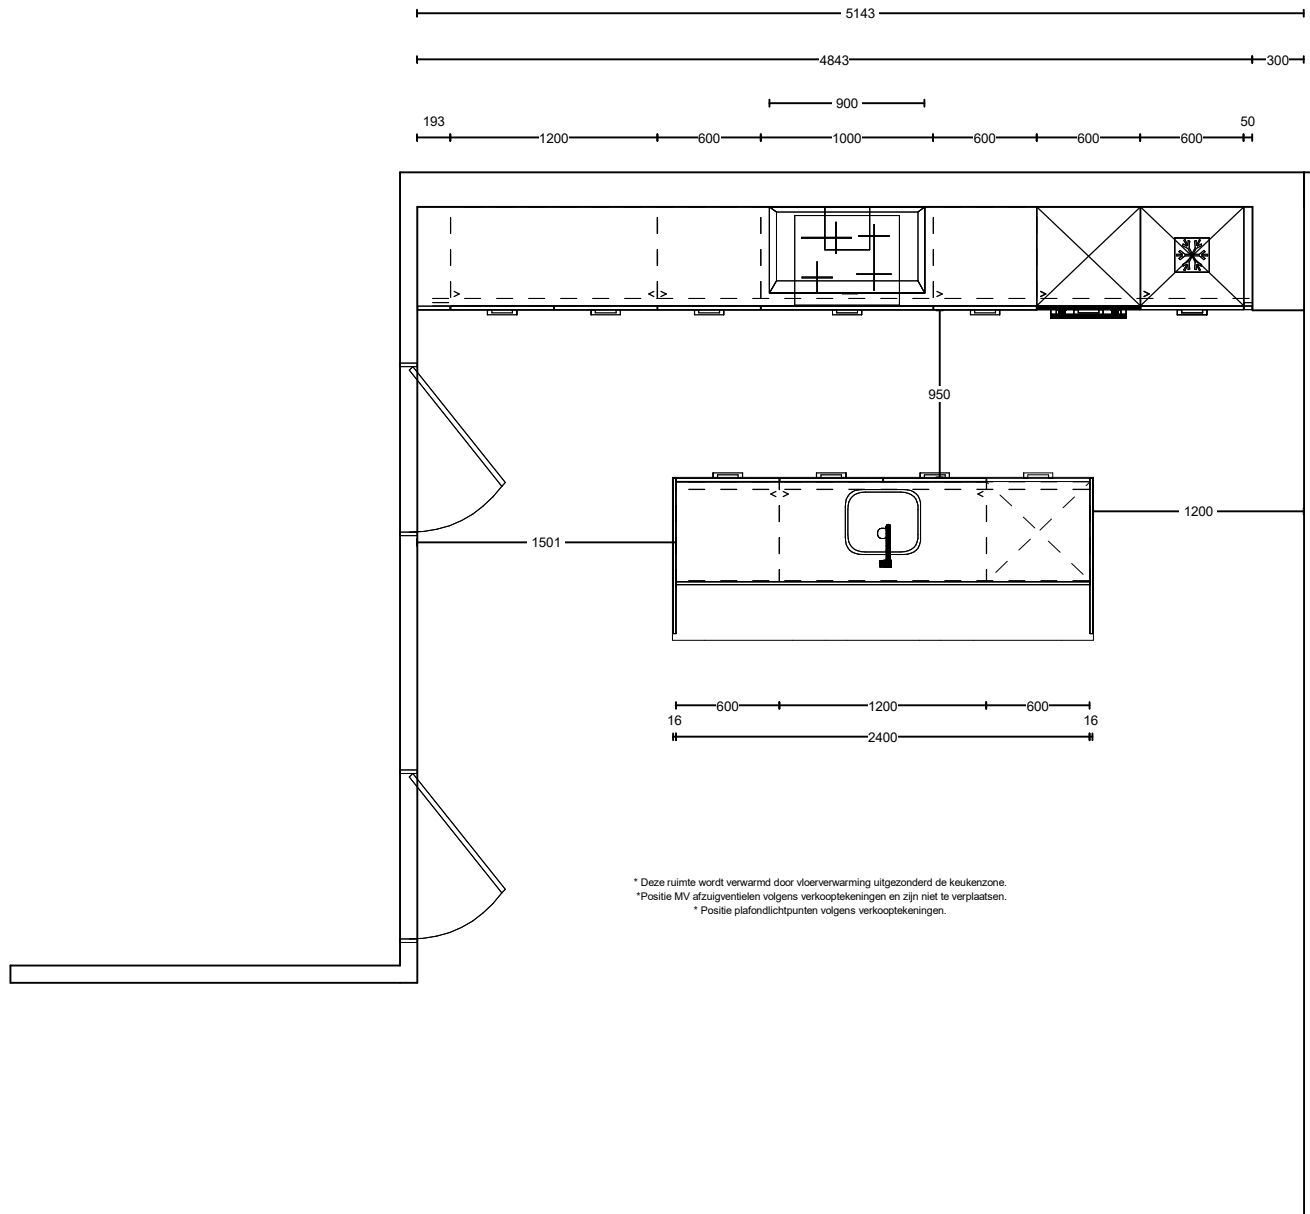

Project: Kops Kwartier te Nijmegen  
 Type: Appartement Blok B  
 Referentie: 53734kims  
 Meerwerk: Aannemer

Bouwnummer: B19  
 Datum: 27-10-2022


Deze tekening is een schets van de werkelijkheid en is bedoeld om een redelijk overzicht te geven. Aan deze tekening kunnen geen rechten worden ontleend.

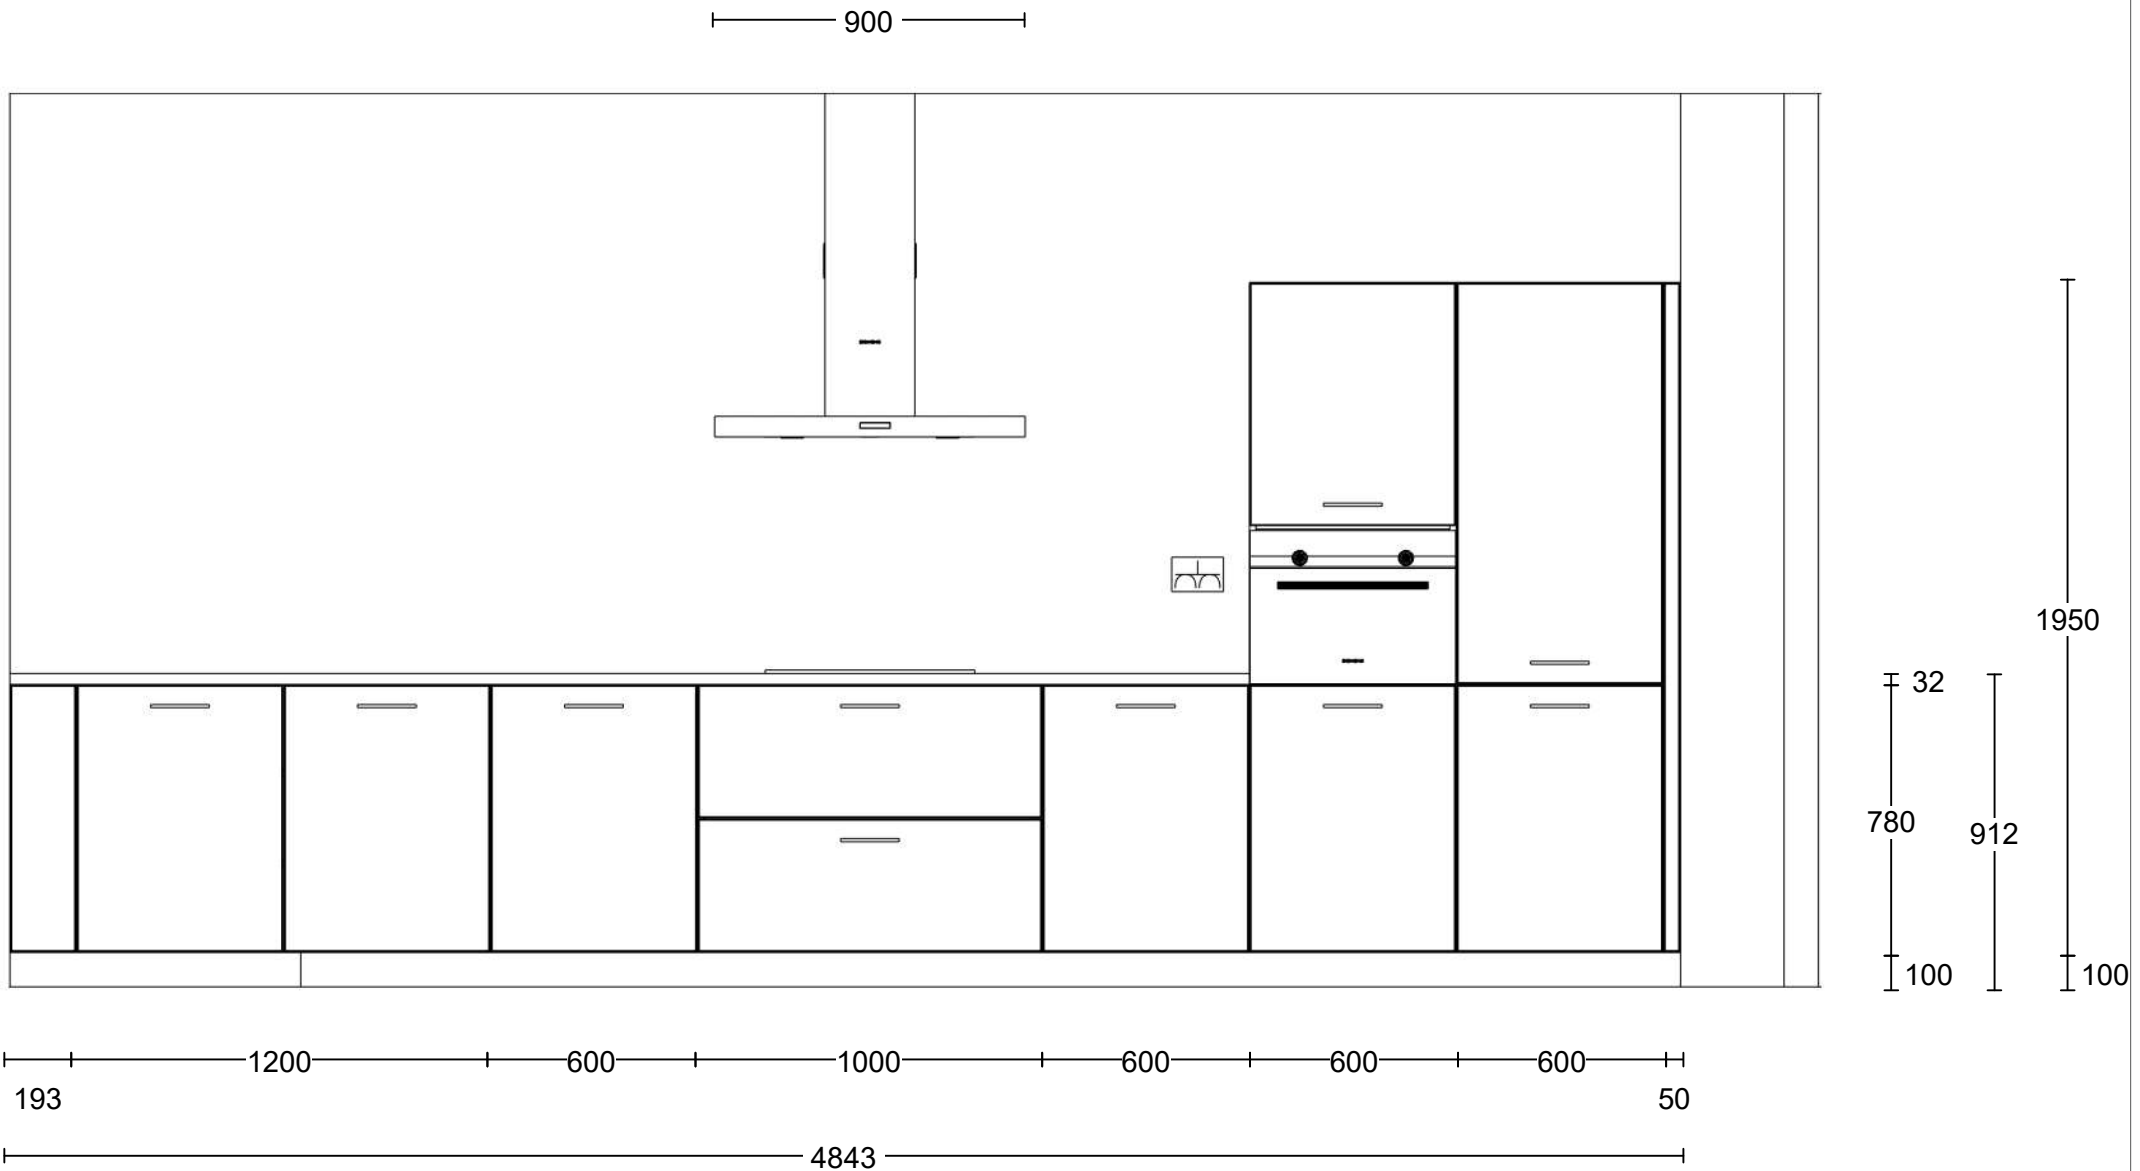

Project: Kops Kwartier te Nijmegen  
 Type: Appartement Blok B  
 Referentie: 53734kims  
 Meerwerk: Aannemer

Bouwnummer: B19  
 Datum: 27-10-2022

Deze tekening is een schets van de werkelijkheid en is bedoeld om een redelijk overzicht te geven. Aan deze tekening kunnen geen rechten worden ontleend.

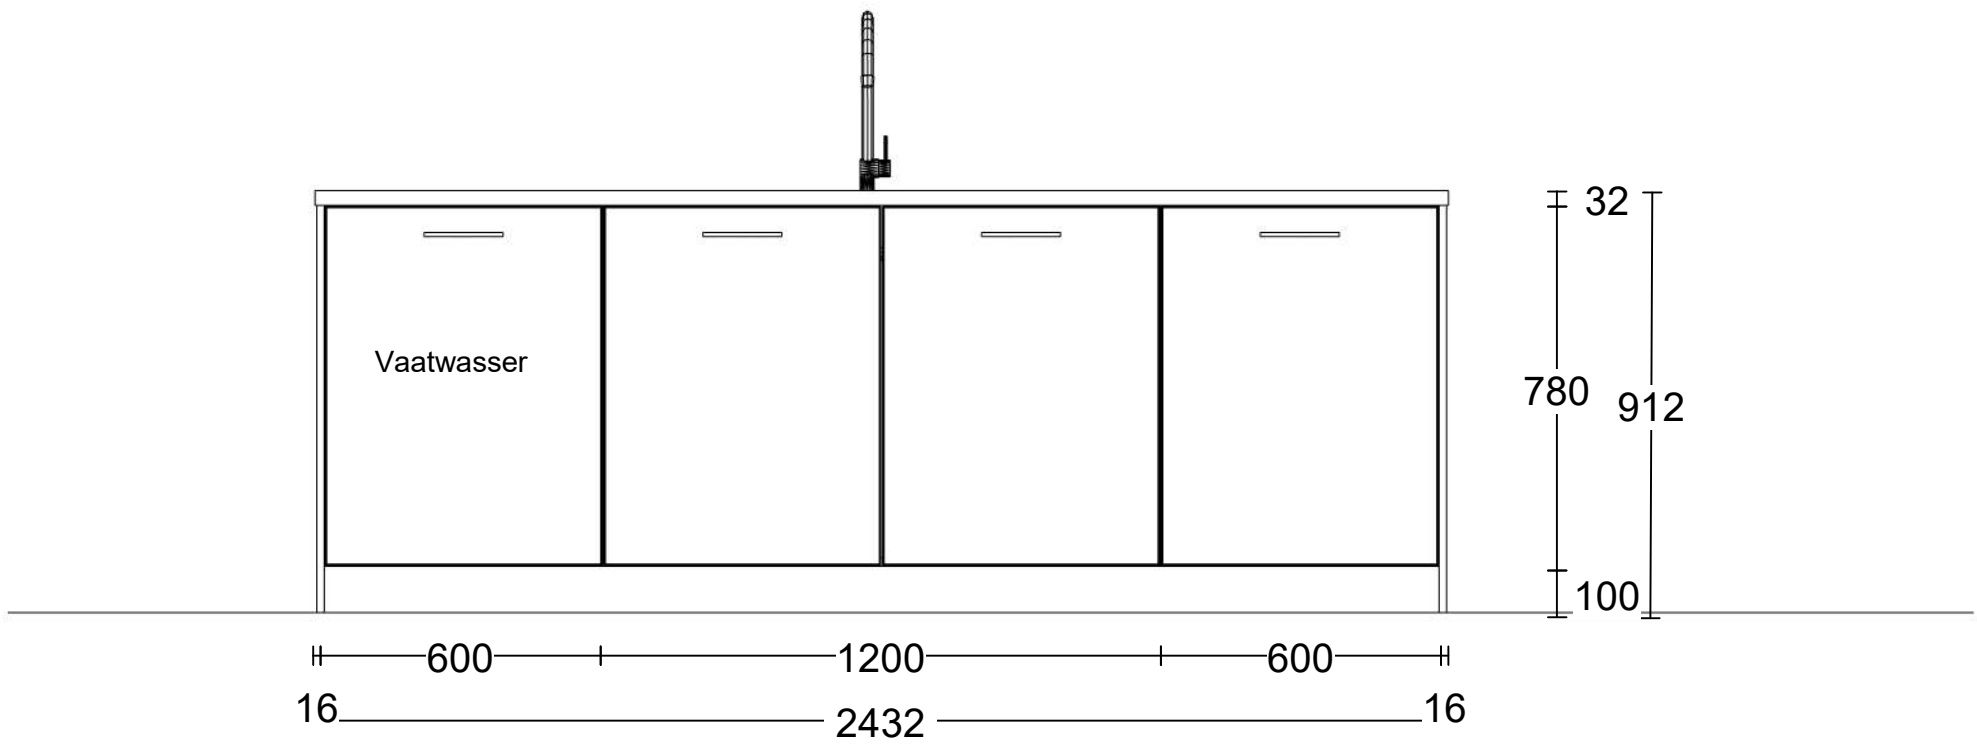


Project: Kops Kwartier te Nijmegen  
 Type: Appartement Blok B  
 Referentie: 53734kims  
 Meerwerk: Aannemer

Bouwnummer: B19  
 Datum: 27-10-2022

Deze tekening is een schets van de werkelijkheid en is bedoeld om een redelijk overzicht te geven. Aan deze tekening kunnen geen rechten worden ontleend.




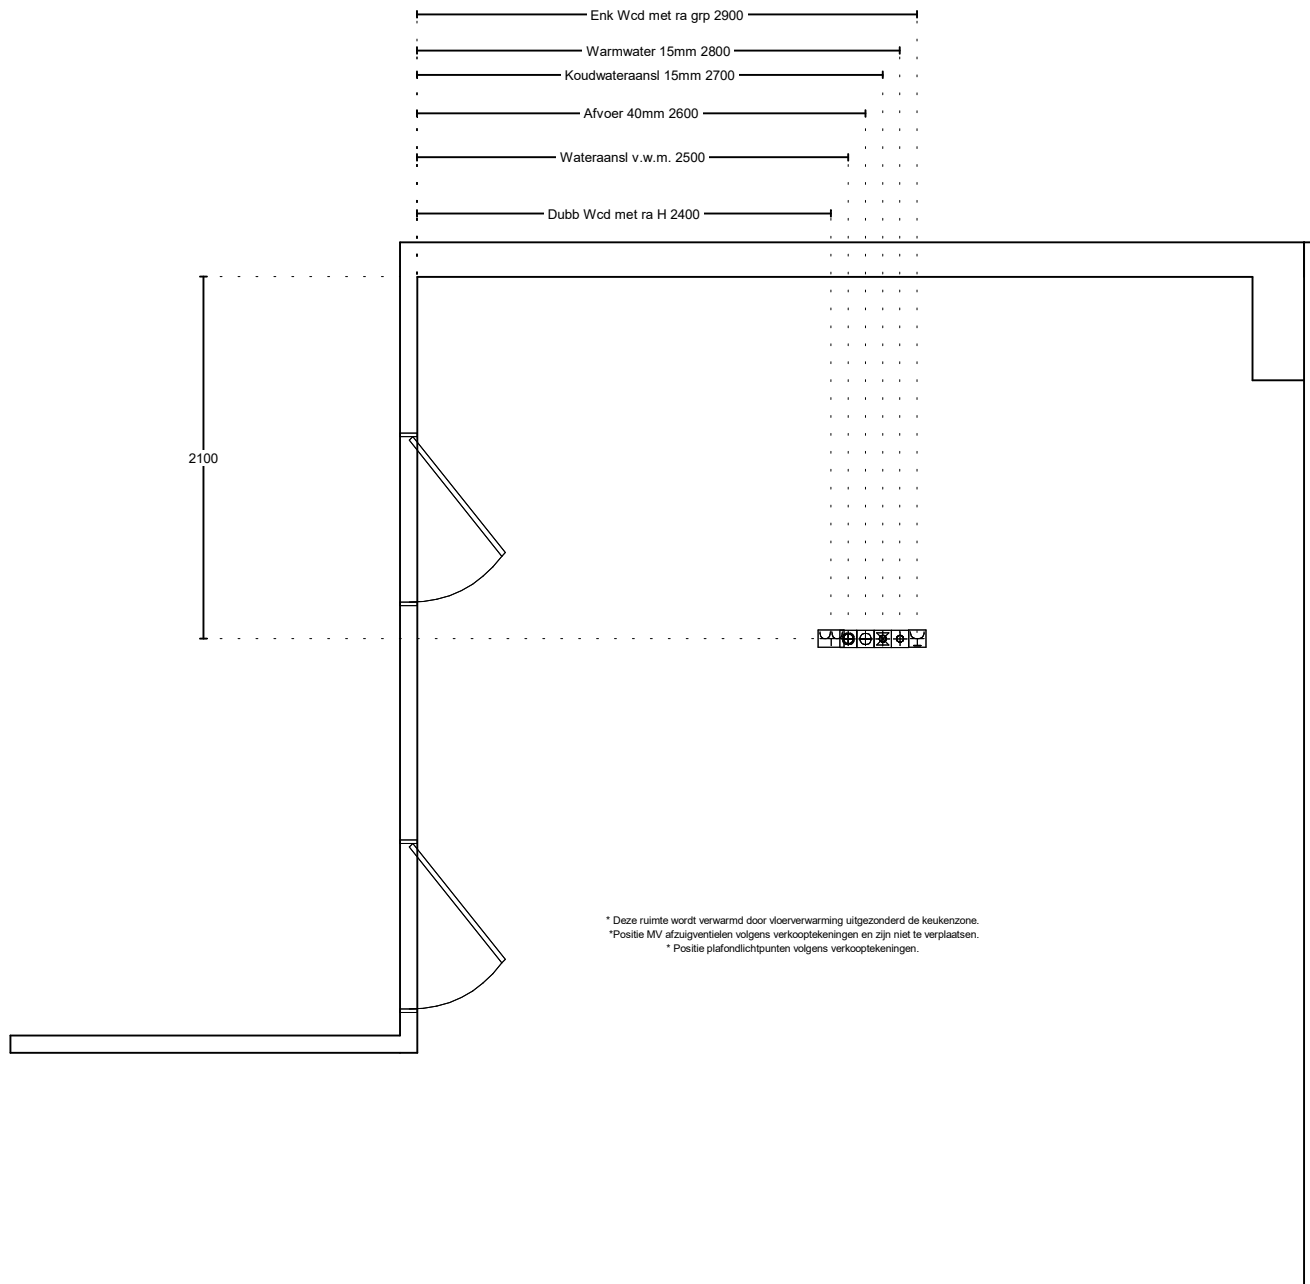

Project: Kops Kwartier te Nijmegen  
 Type: Appartement Blok B  
 Referentie: 53734kims  
 Meerwerk: Aannemer

Bouwnummer: B19  
 Datum: 27-10-2022

Deze tekening is een schets van de werkelijkheid en is bedoeld om een redelijk overzicht te geven. Aan deze tekening kunnen geen rechten worden ontleend.

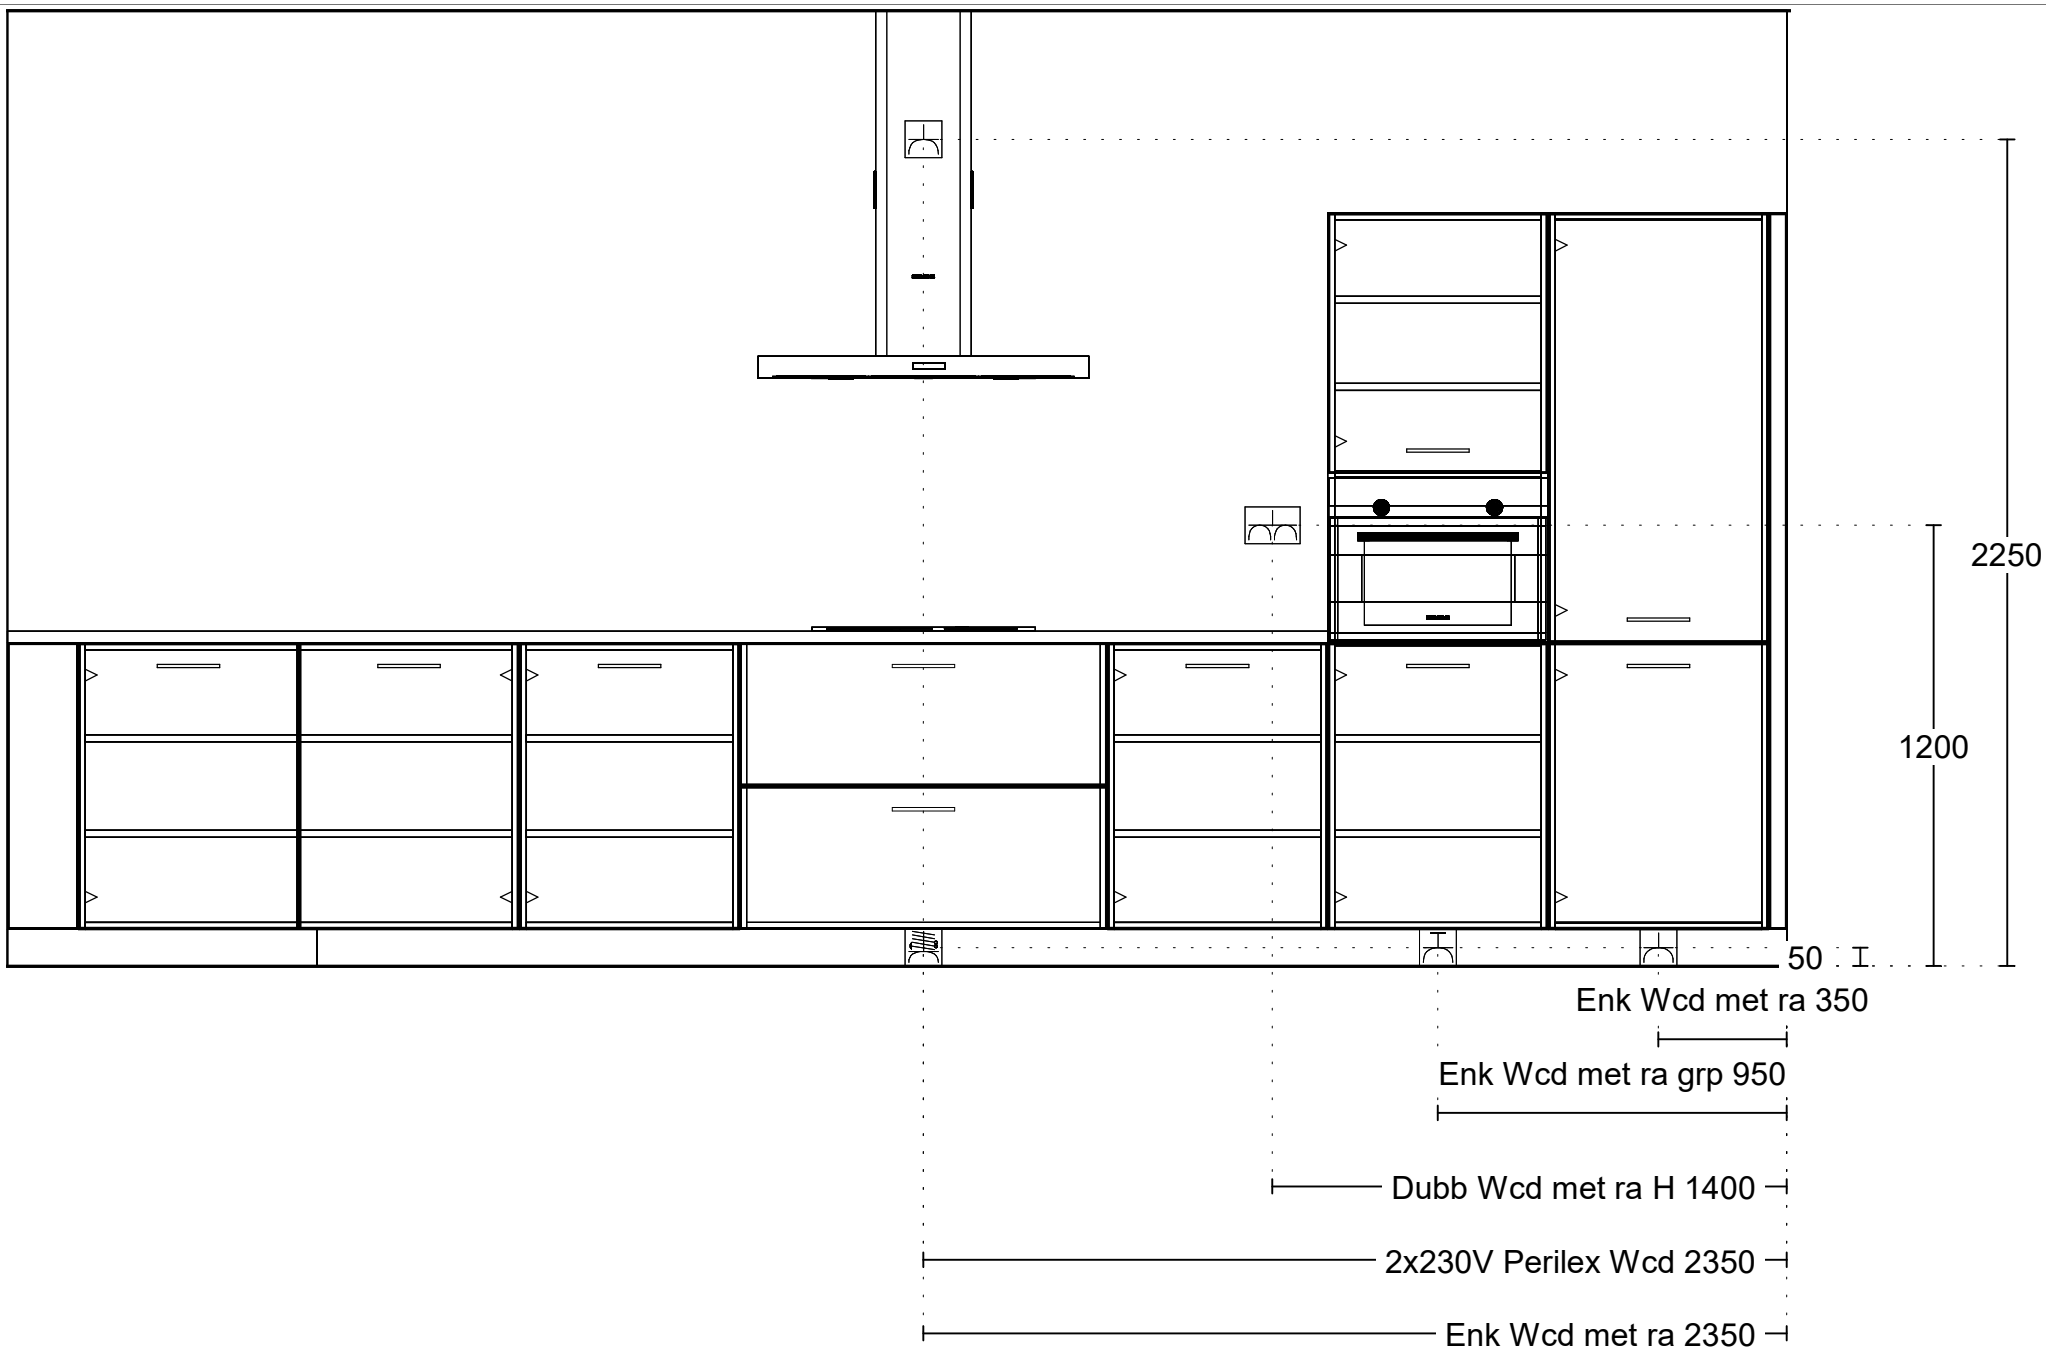

Project: Kops Kwartier te Nijmegen  
 Type: Appartement Blok B  
 Referentie: 53734kims  
 Meerwerk: Aannemer

Bouwnummer: B19  
 Datum: 27-10-2022

Deze tekening is een schets van de werkelijkheid en is bedoeld om een redelijk overzicht te geven. Aan deze tekening kunnen geen rechten worden ontleend.