




Project: Kops Kwartier te Nijmegen
Type: Appartement Blok A
Referentie: 53705kims
Meerwerk: Aannemer

Bouwnummer:
A18
Datum:
27-10-2022

Deze tekening is een schets van de werkelijkheid en is bedoeld om een redelijk overzicht te geven. Aan deze tekening kunnen geen rechten worden ontleend.

 TOTAL
HOME
CONCEPT
keukens | sanitair | wanden | vloeren

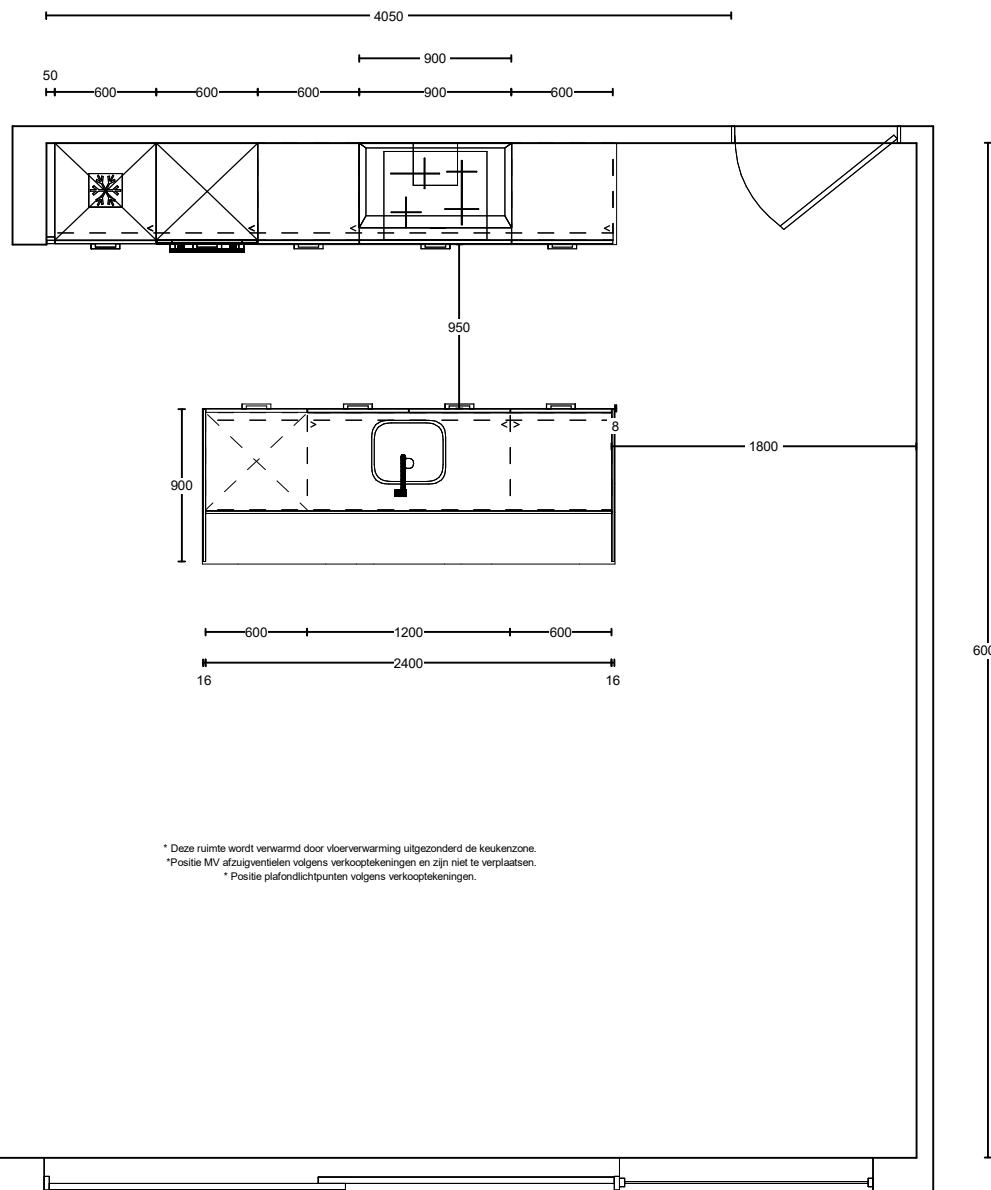


Project: Kops Kwartier te Nijmegen
 Type: Appartement Blok A
 Referentie: 53705kims
 Meerwerk: Aannemer

Bouwnummer: A18
 Datum: 27-10-2022

Deze tekening is een schets van de werkelijkheid en is bedoeld om een redelijk overzicht te geven. Aan deze tekening kunnen geen rechten worden ontleend.




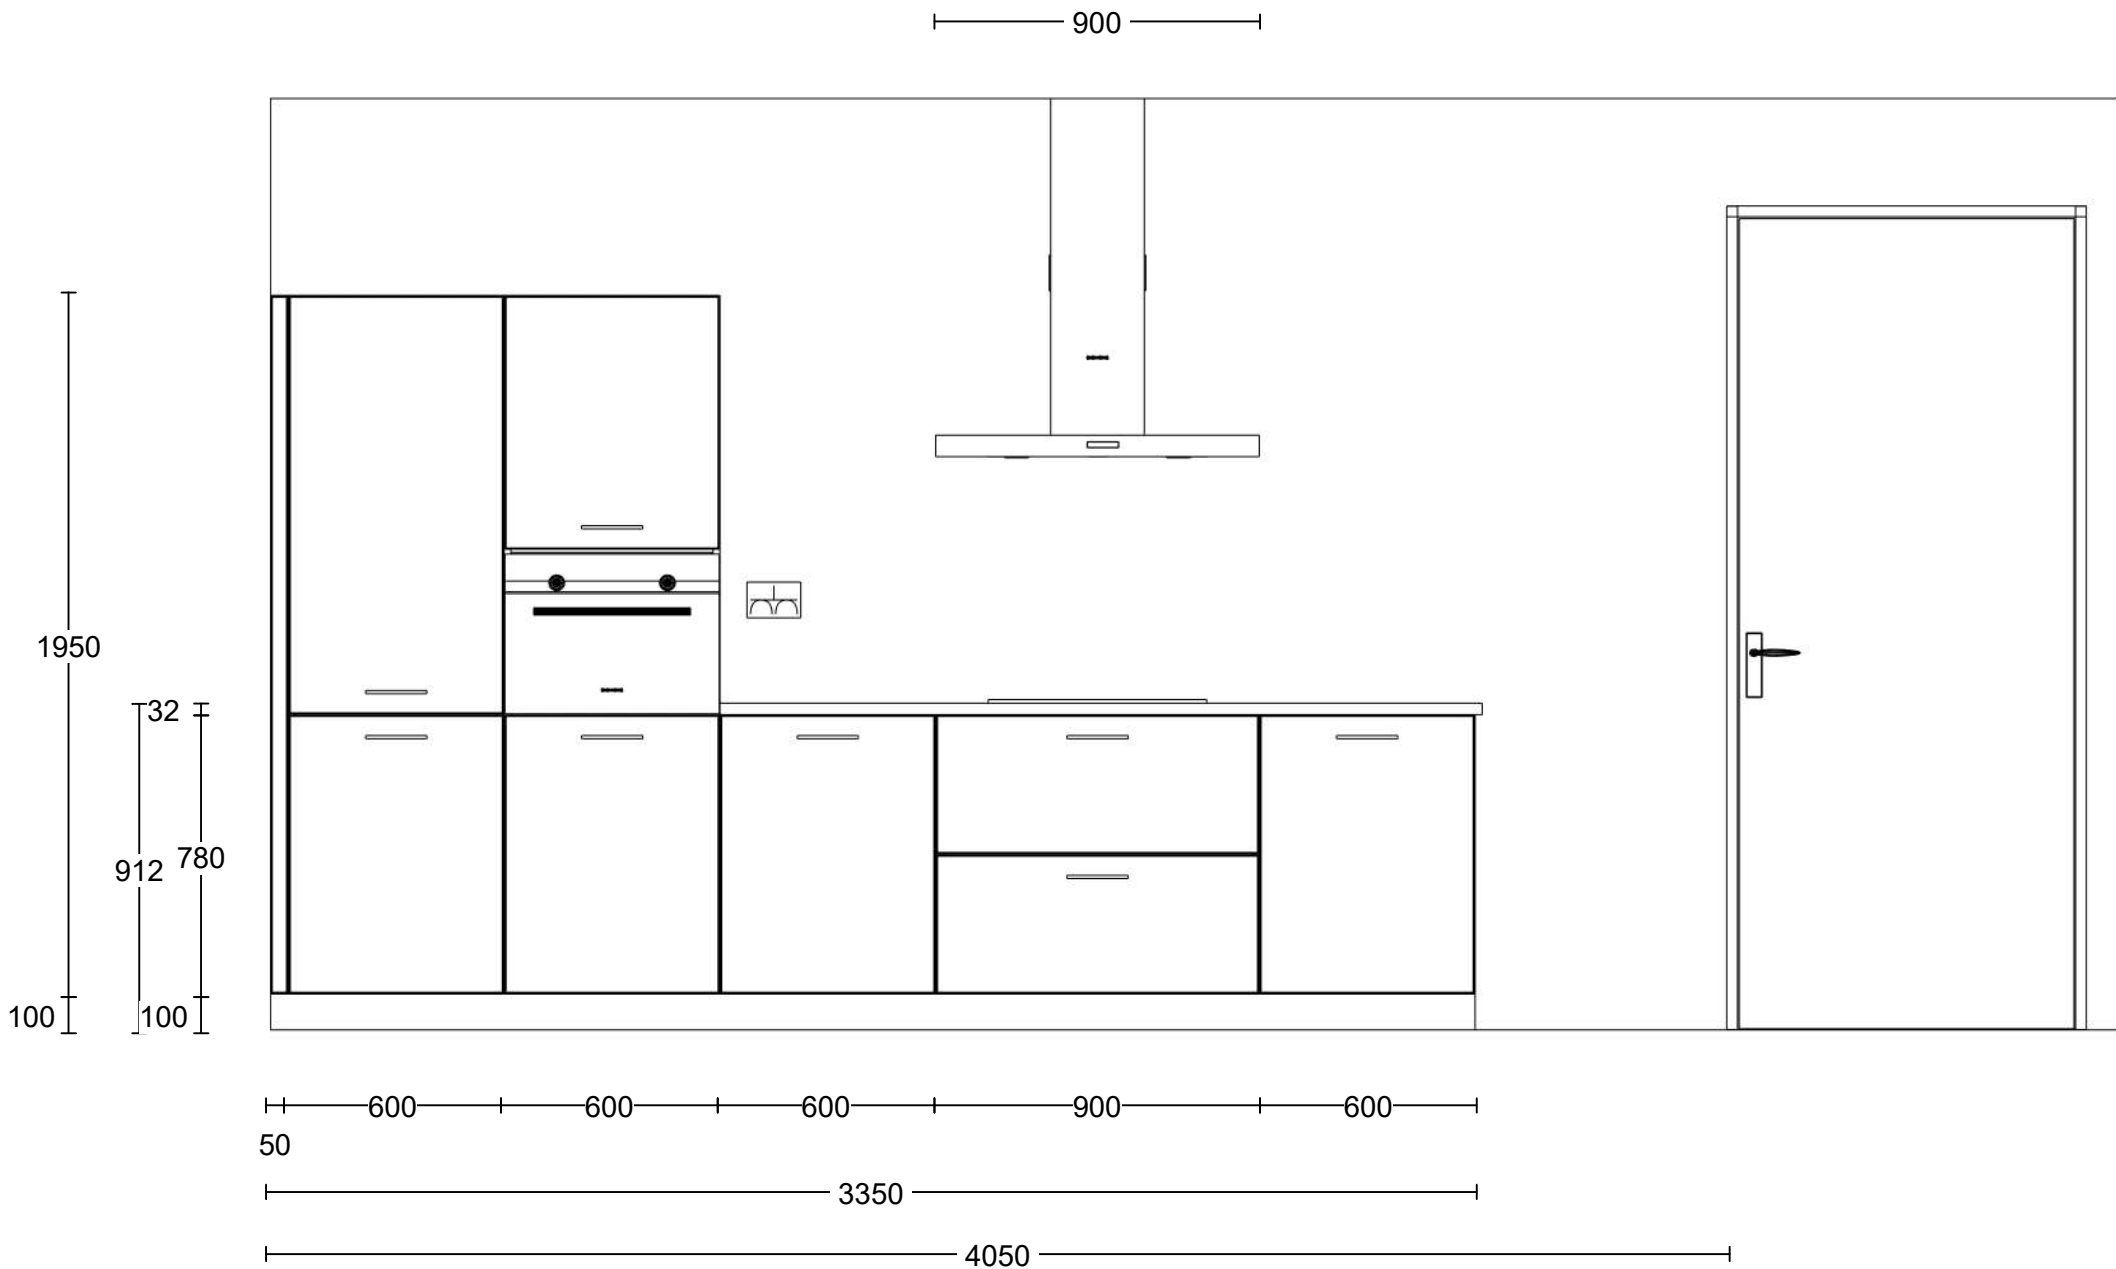

Project: Kops Kwartier te Nijmegen
 Type: Appartement Blok A
 Referentie: 53705kims
 Meerwerk: Aannemer

Bouwnummer: A18
 Datum: 27-10-2022


Deze tekening is een schets van de werkelijkheid en is bedoeld om een redelijk overzicht te geven. Aan deze tekening kunnen geen rechten worden ontleend.

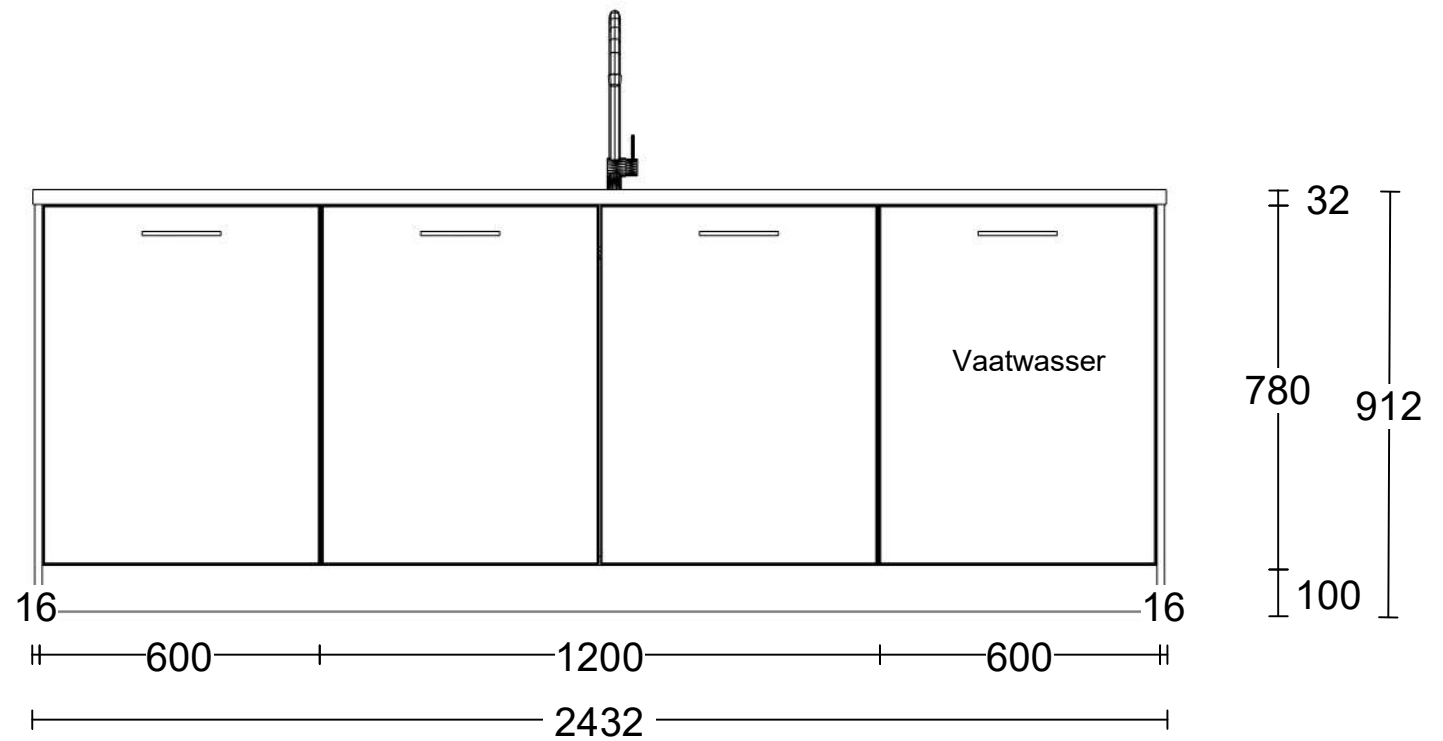

Project: Kops Kwartier te Nijmegen
 Type: Appartement Blok A
 Referentie: 53705kims
 Meerwerk: Aannemer

Bouwnummer: A18
 Datum: 27-10-2022

Deze tekening is een schets van de werkelijkheid en is bedoeld om een redelijk overzicht te geven. Aan deze tekening kunnen geen rechten worden ontleend.

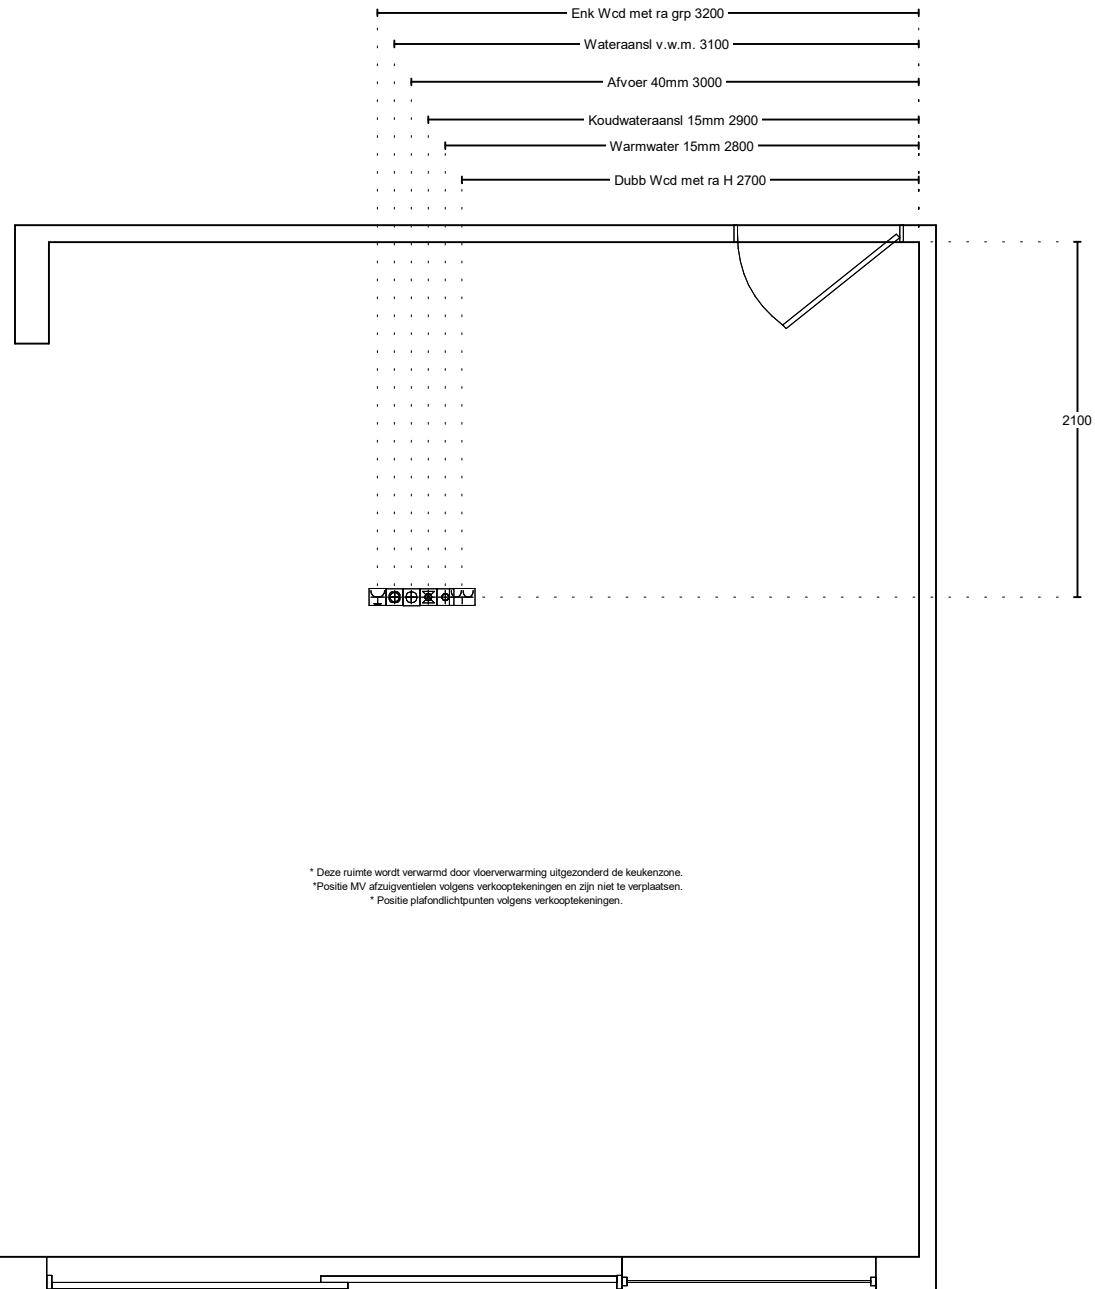


* Deze ruimte wordt verwarmd door vloerverwarming uitgezonderd de keukenzone.
 *Postie MV afzuigventielen volgens verkooptekeningen en zijn niet te verplaatsen.
 * Positie plafondlichtpunten volgens verkooptekeningen.

Project: Kops Kwartier te Nijmegen
 Type: Appartement Blok A
 Referentie: 53705kims
 Meerwerk: Aannemer

Bouwnummer:
 A18
 Datum:
 27-10-2022

Deze tekening is een schets van de werkelijkheid en is bedoeld om een redelijk overzicht te geven. Aan deze tekening kunnen geen rechten worden ontleend.

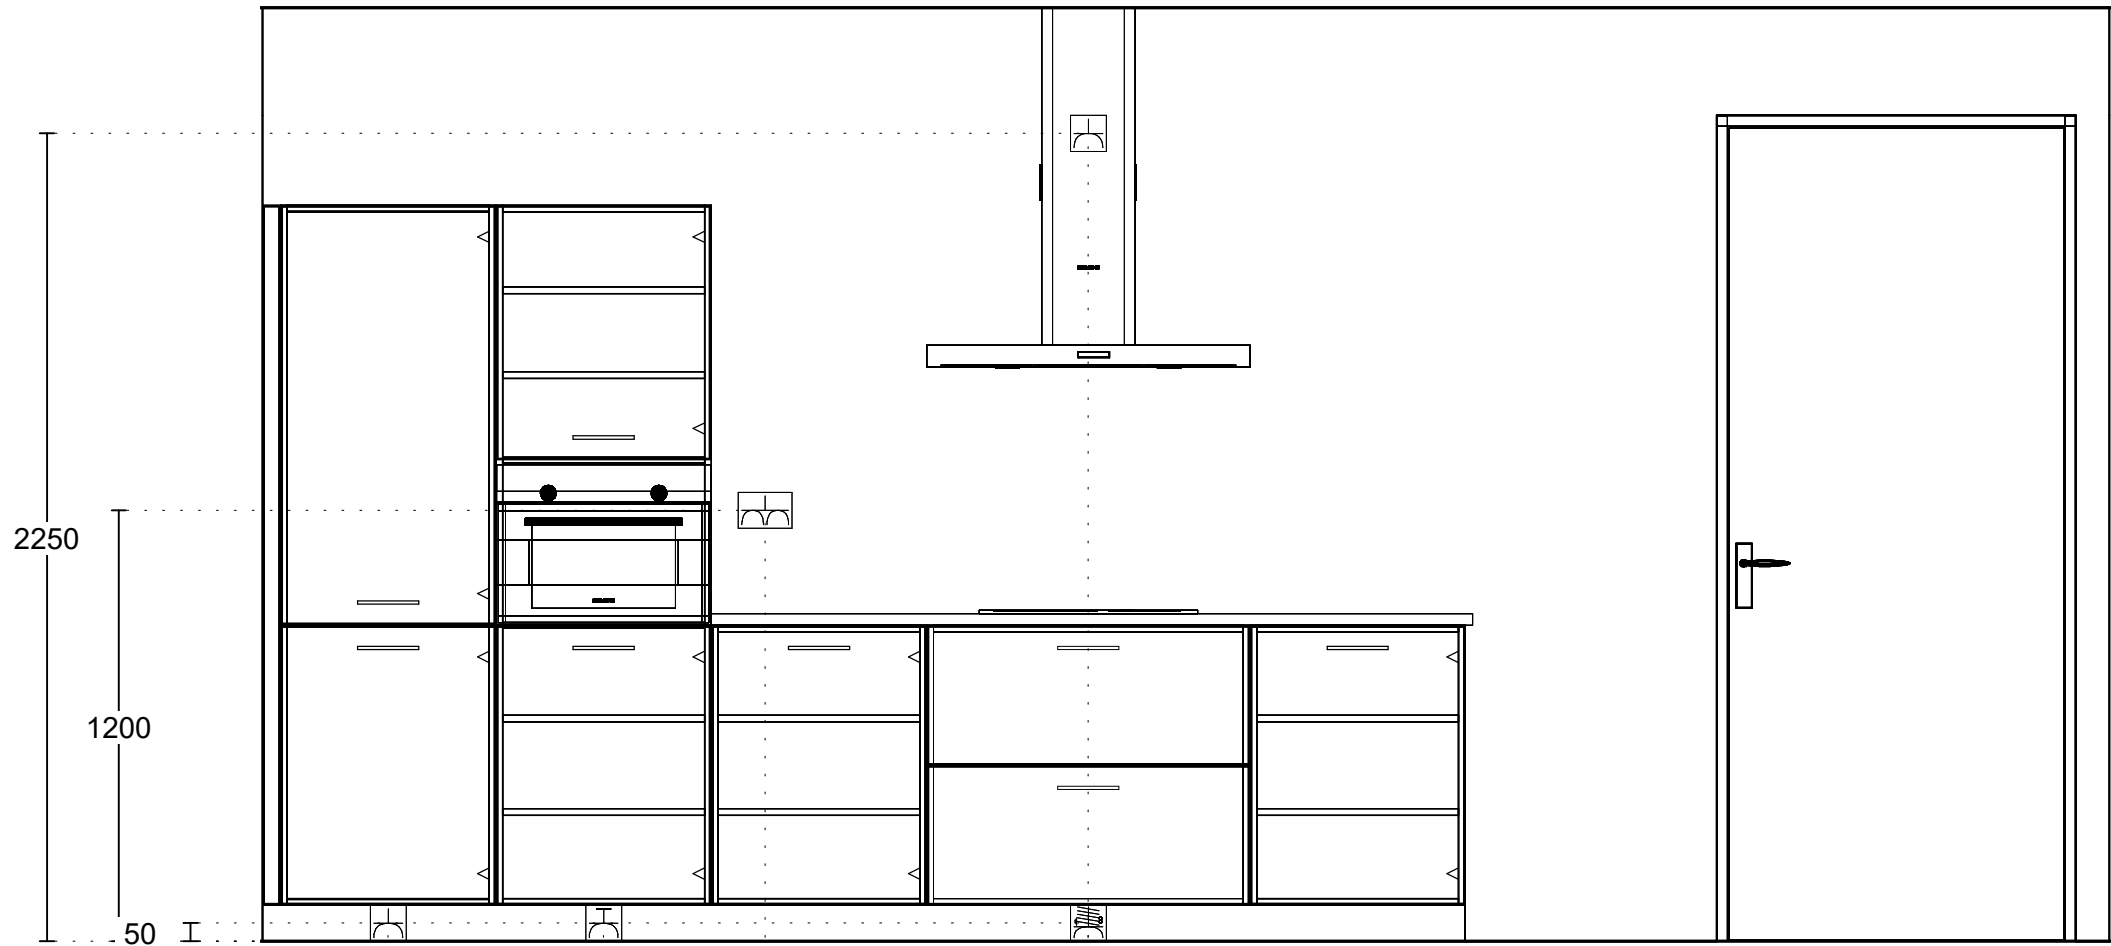

Enk Wcd met ra 350

Enk Wcd met ra grp 950

Dubb Wcd met ra H 1400

2x230V Perilex Wcd 2300

Enk Wcd met ra 2300

Project: Kops Kwartier te Nijmegen
 Type: Appartement Blok A
 Referentie: 53705kims
 Meerwerk: Aannemer

Bouwnummer:
 A18
 Datum:
 27-10-2022

Deze tekening is een schets van de werkelijkheid en is bedoeld om een redelijk overzicht te geven. Aan deze tekening kunnen geen rechten worden ontleend.