




Project: Kops Kwartier te Nijmegen
Type: Appartement Blok A
Referentie: 53707kims
Meerwerk: Aannemer

Bouwnummer:
A21
Datum:
27-10-2022

Deze tekening is een schets van de werkelijkheid en is bedoeld om een redelijk overzicht te geven. Aan deze tekening kunnen geen rechten worden ontleend.

TOTAL
HOME
CONCEPT
keukens | sanitair | wanden | vloeren

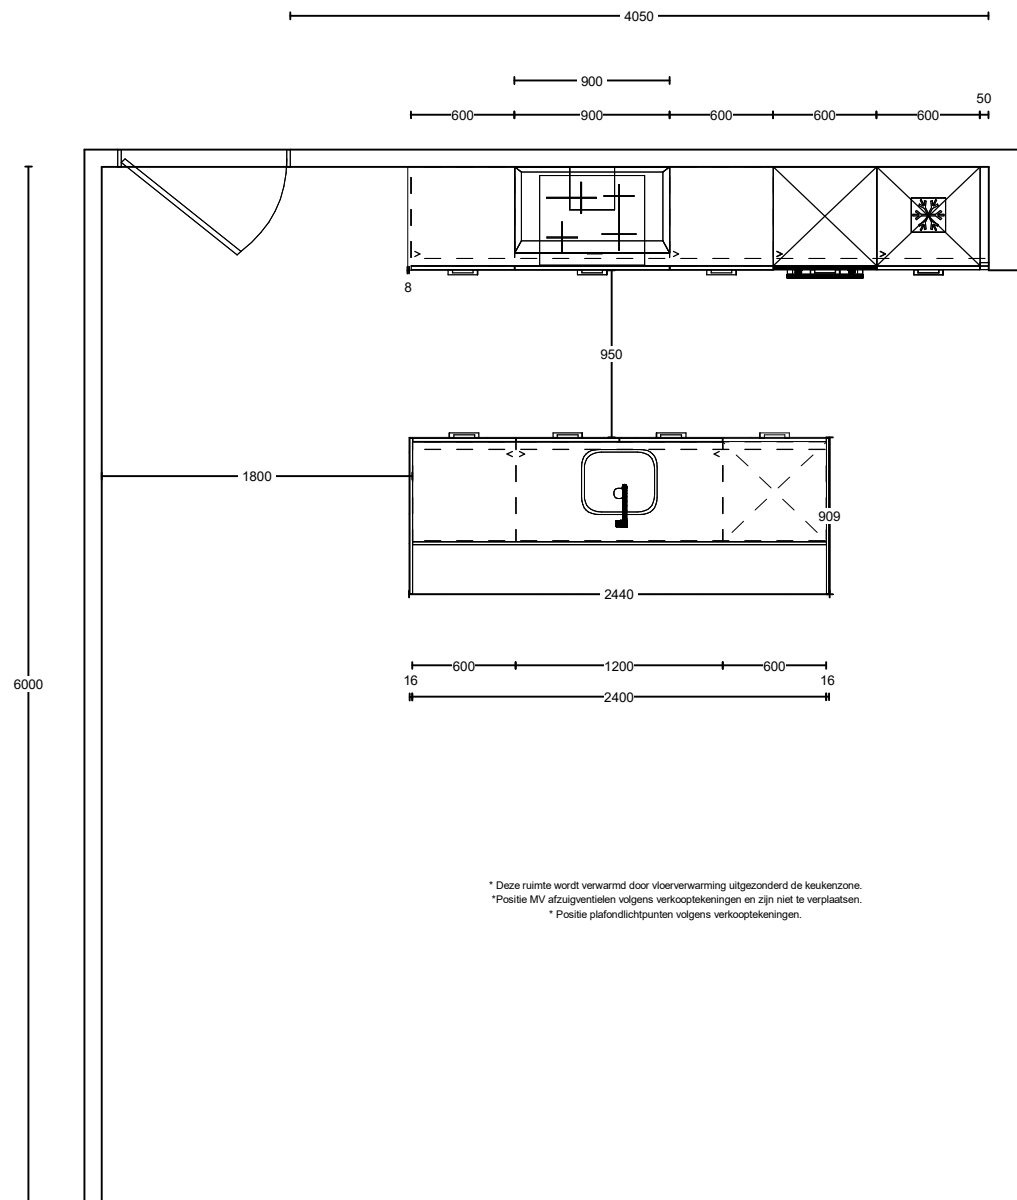


Project: Kops Kwartier te Nijmegen
 Type: Appartement Blok A
 Referentie: 53707kims
 Meerwerk: Aannemer

Bouwnummer: A21
 Datum: 27-10-2022

Deze tekening is een schets van de werkelijkheid en is bedoeld om een redelijk overzicht te geven. Aan deze tekening kunnen geen rechten worden ontleend.




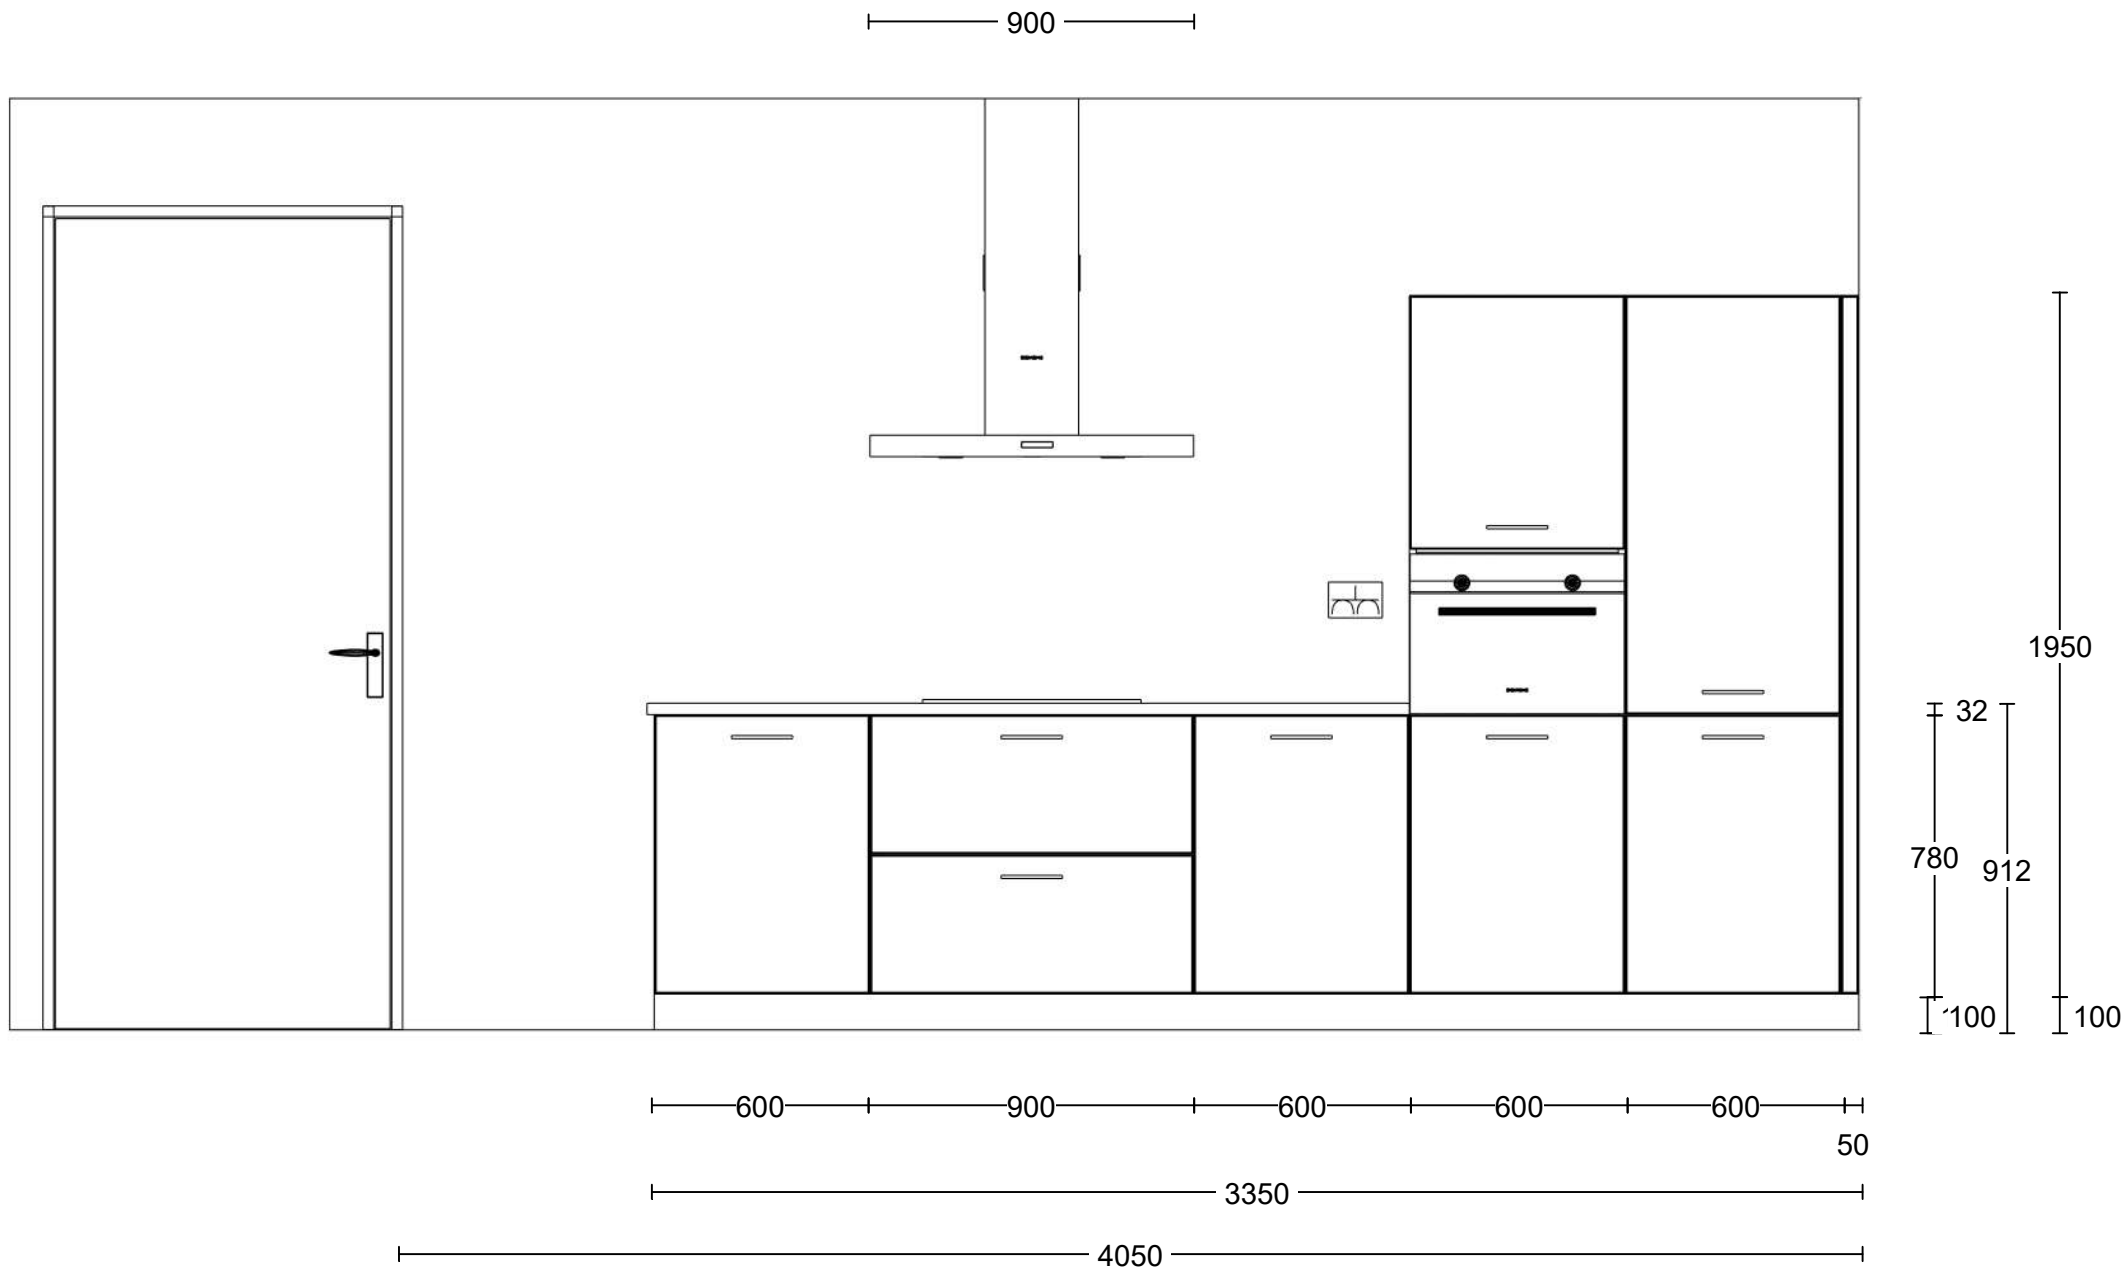

Project: Kops Kwartier te Nijmegen
 Type: Appartement Blok A
 Referentie: 53707kims
 Meerwerk: Aannemer

Bouwnummer: A21
 Datum: 27-10-2022

Deze tekening is een schets van de werkelijkheid en is bedoeld om een redelijk overzicht te geven. Aan deze tekening kunnen geen rechten worden ontleend.

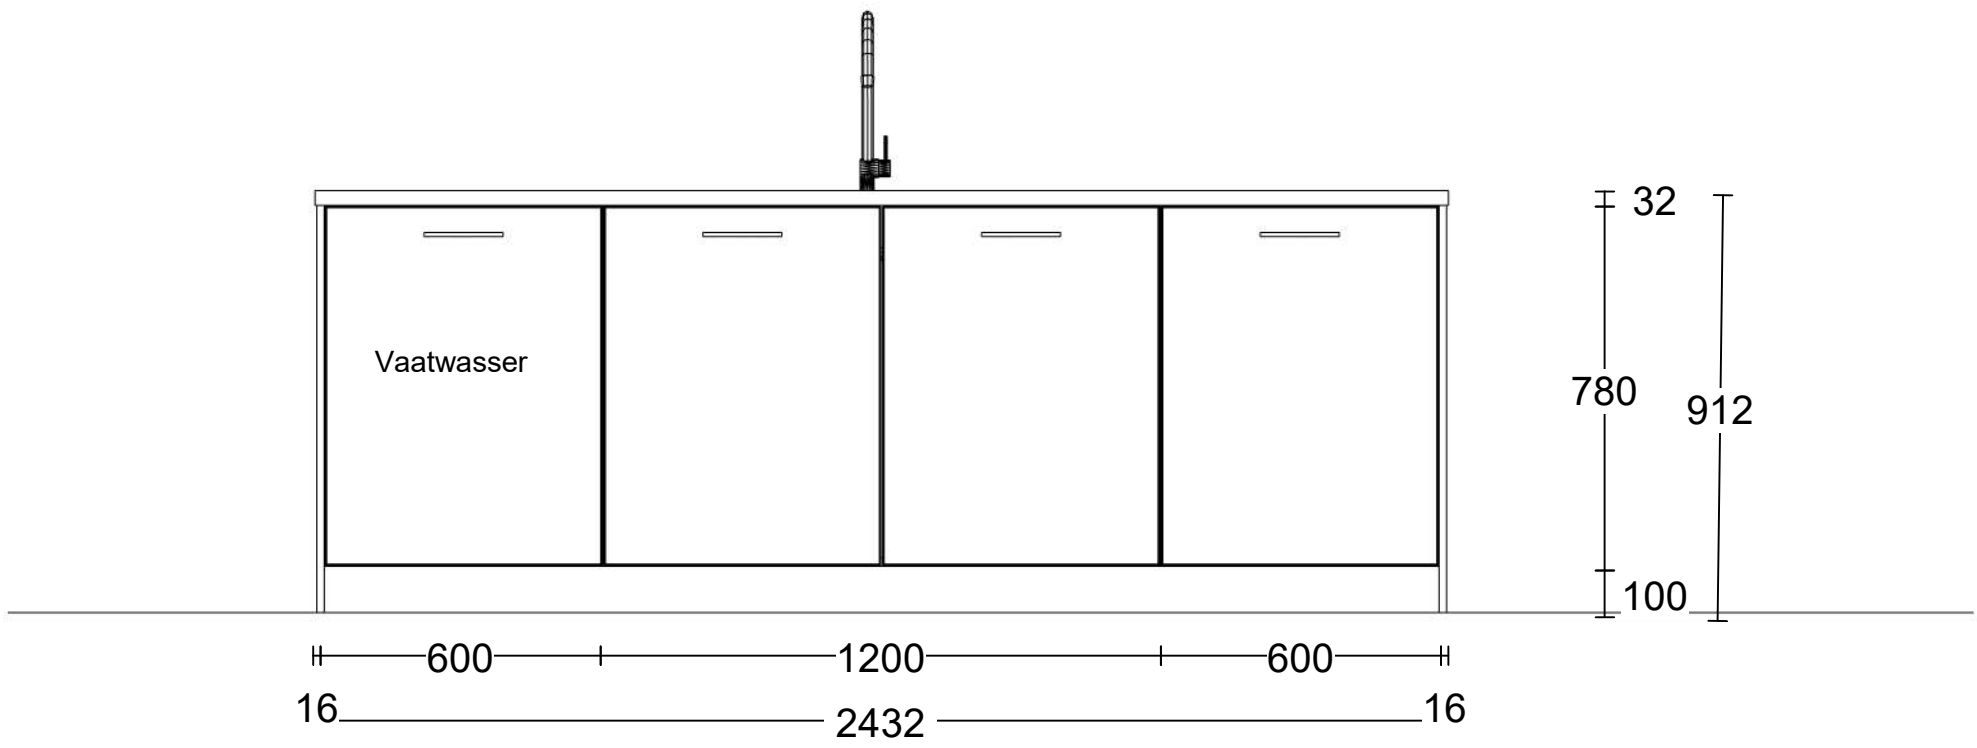


Project: Kops Kwartier te Nijmegen
 Type: Appartement Blok A
 Referentie: 53707kims
 Meerwerk: Aannemer

Bouwnummer: A21
 Datum: 27-10-2022

Deze tekening is een schets van de werkelijkheid en is bedoeld om een redelijk overzicht te geven. Aan deze tekening kunnen geen rechten worden ontleend.



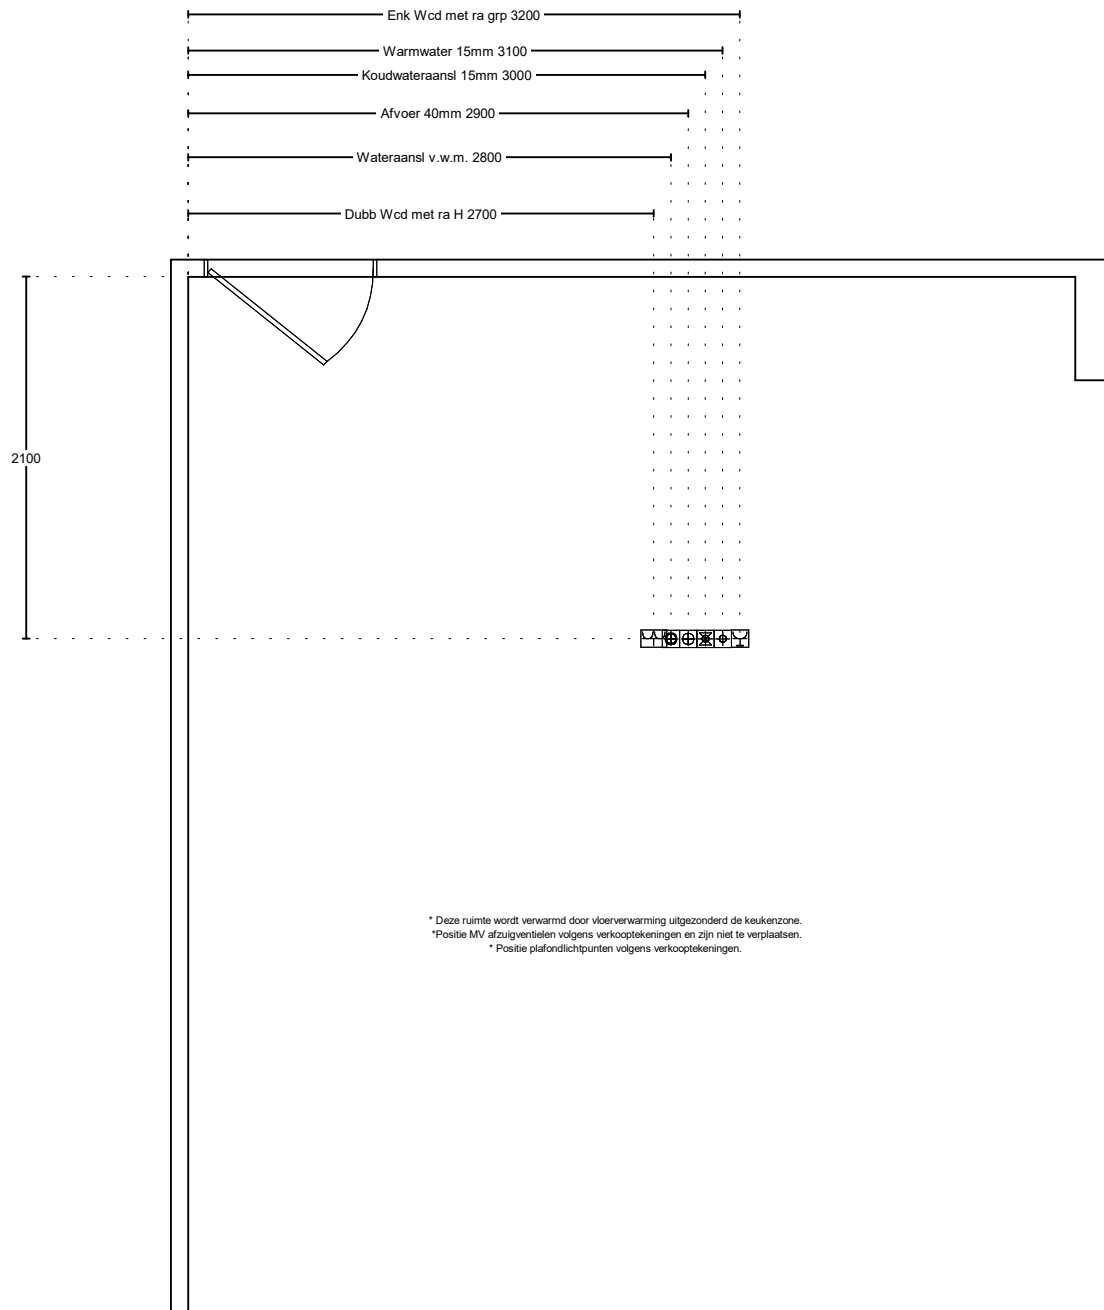


* Deze ruimte wordt verwarmd door vloerverwarming uitgezonderd de keukenzone.
 * Positie MV afzuigventielen volgens verkooptekeningen en zijn niet te verplaatsen.
 * Positie plafondlichtpunten volgens verkooptekeningen.

Project: Kops Kwartier te Nijmegen
 Type: Appartement Blok A
 Referentie: 53707kims
 Meerwerk: Aannemer

Bouwnummer: A21
 Datum: 27-10-2022

Deze tekening is een schets van de werkelijkheid en is bedoeld om een redelijk overzicht te geven. Aan deze tekening kunnen geen rechten worden ontleend.



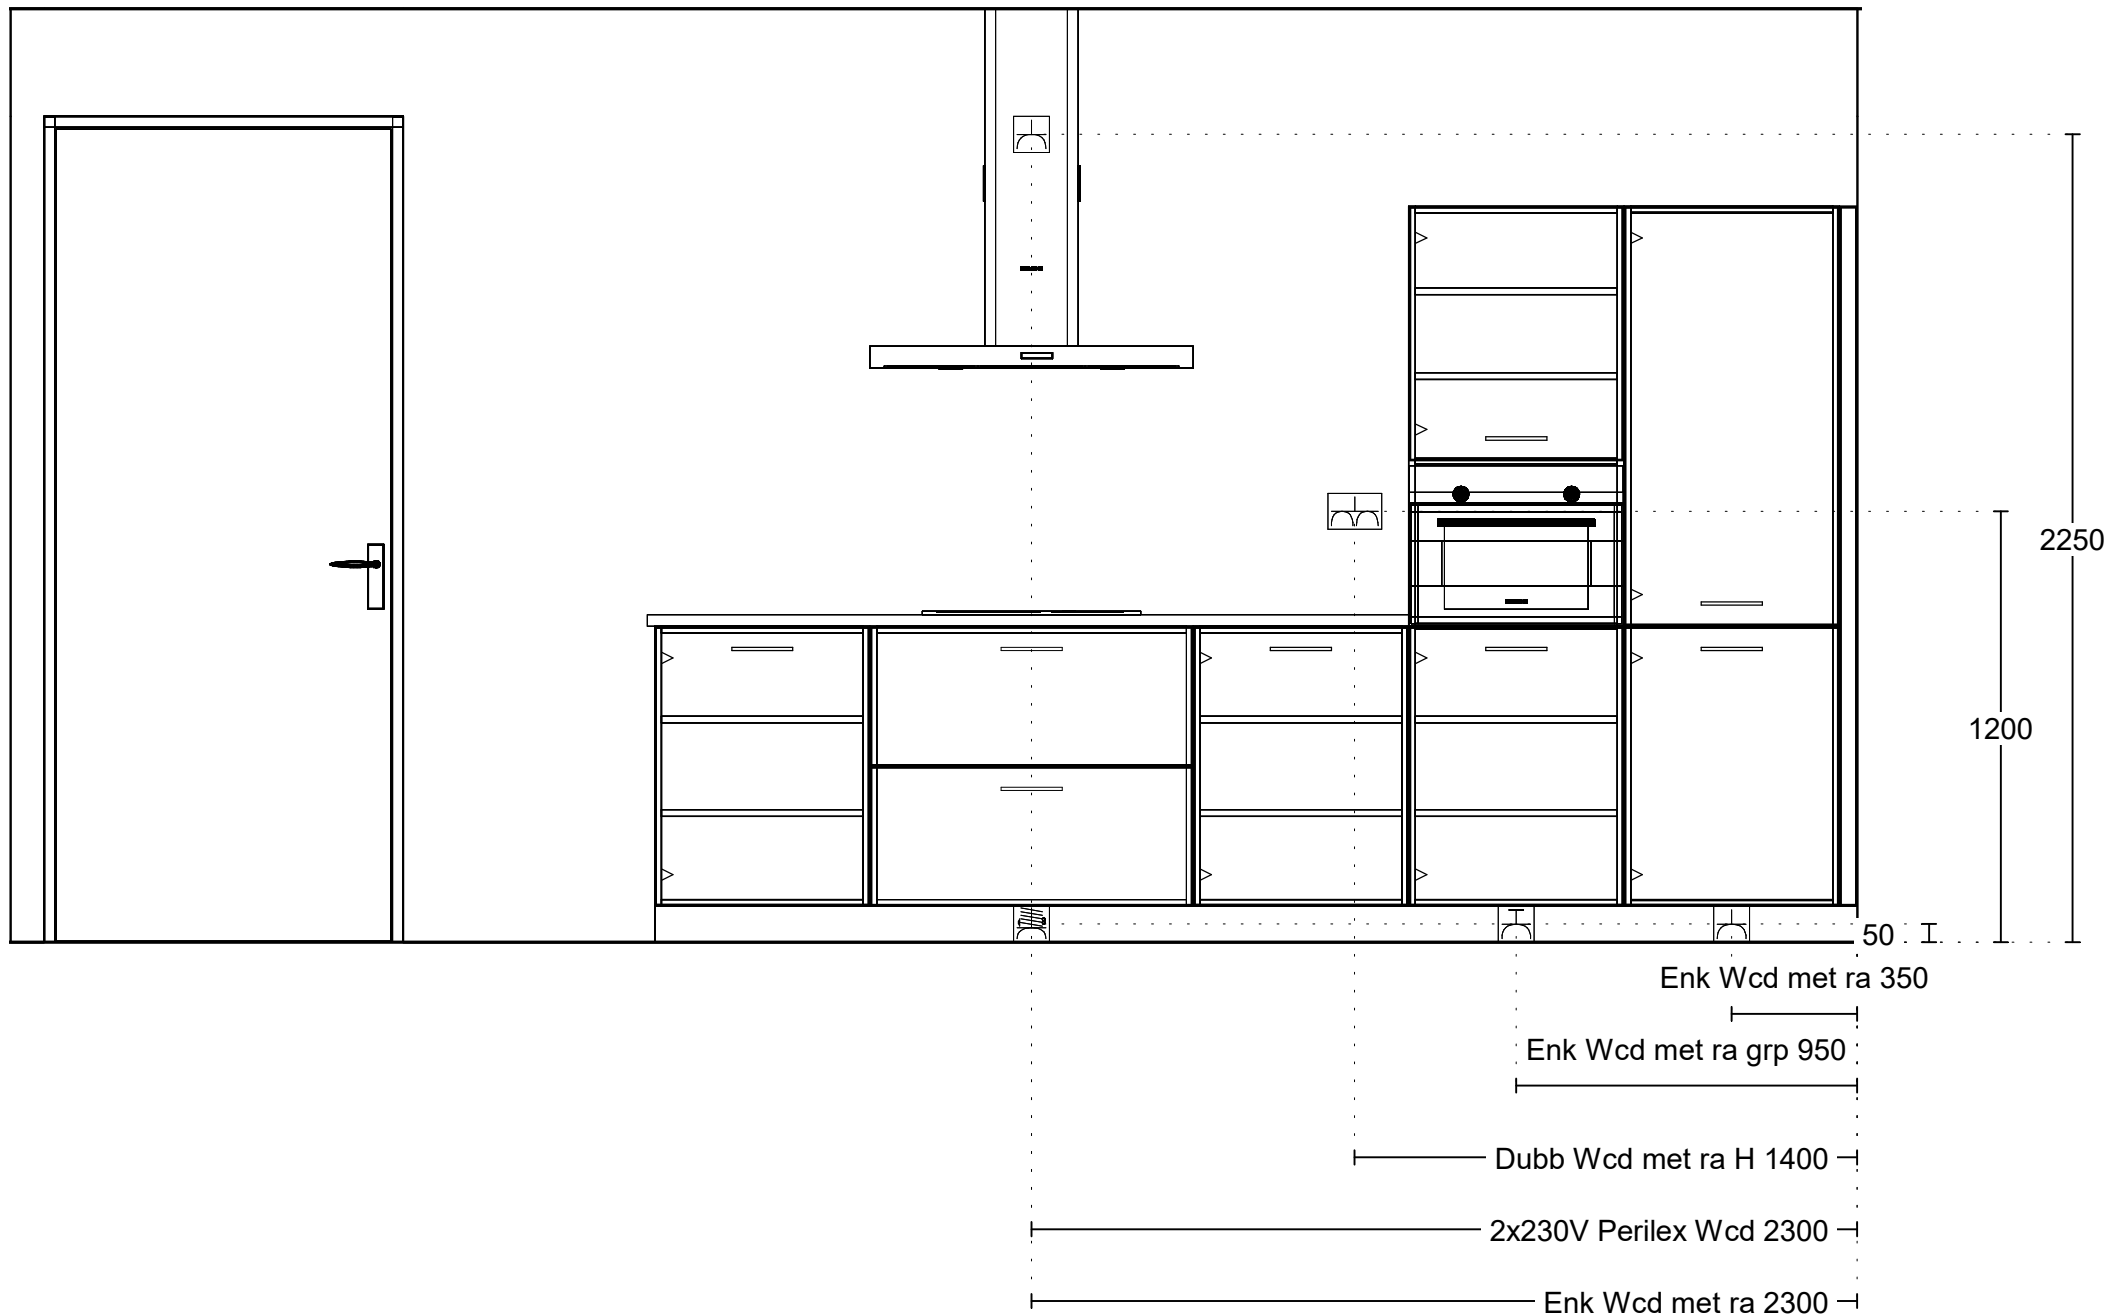

Project: Kops Kwartier te Nijmegen
 Type: Appartement Blok A
 Referentie: 53707kims
 Meerwerk: Aannemer

Bouwnummer: A21
 Datum: 27-10-2022

Deze tekening is een schets van de werkelijkheid en is bedoeld om een redelijk overzicht te geven. Aan deze tekening kunnen geen rechten worden ontleend.