




Project: Kops Kwartier te Nijmegen
Type: Appartement Blok B
Referentie: 53736kims
Meerwerk: Aannemer

Bouwnummer: B20
Datum: 27-10-2022

Deze tekening is een schets van de werkelijkheid en is bedoeld om een redelijk overzicht te geven. Aan deze tekening kunnen geen rechten worden ontleend.


TOTAL
HOME
CONCEPT
keukens | sanitair | wanden | vloeren

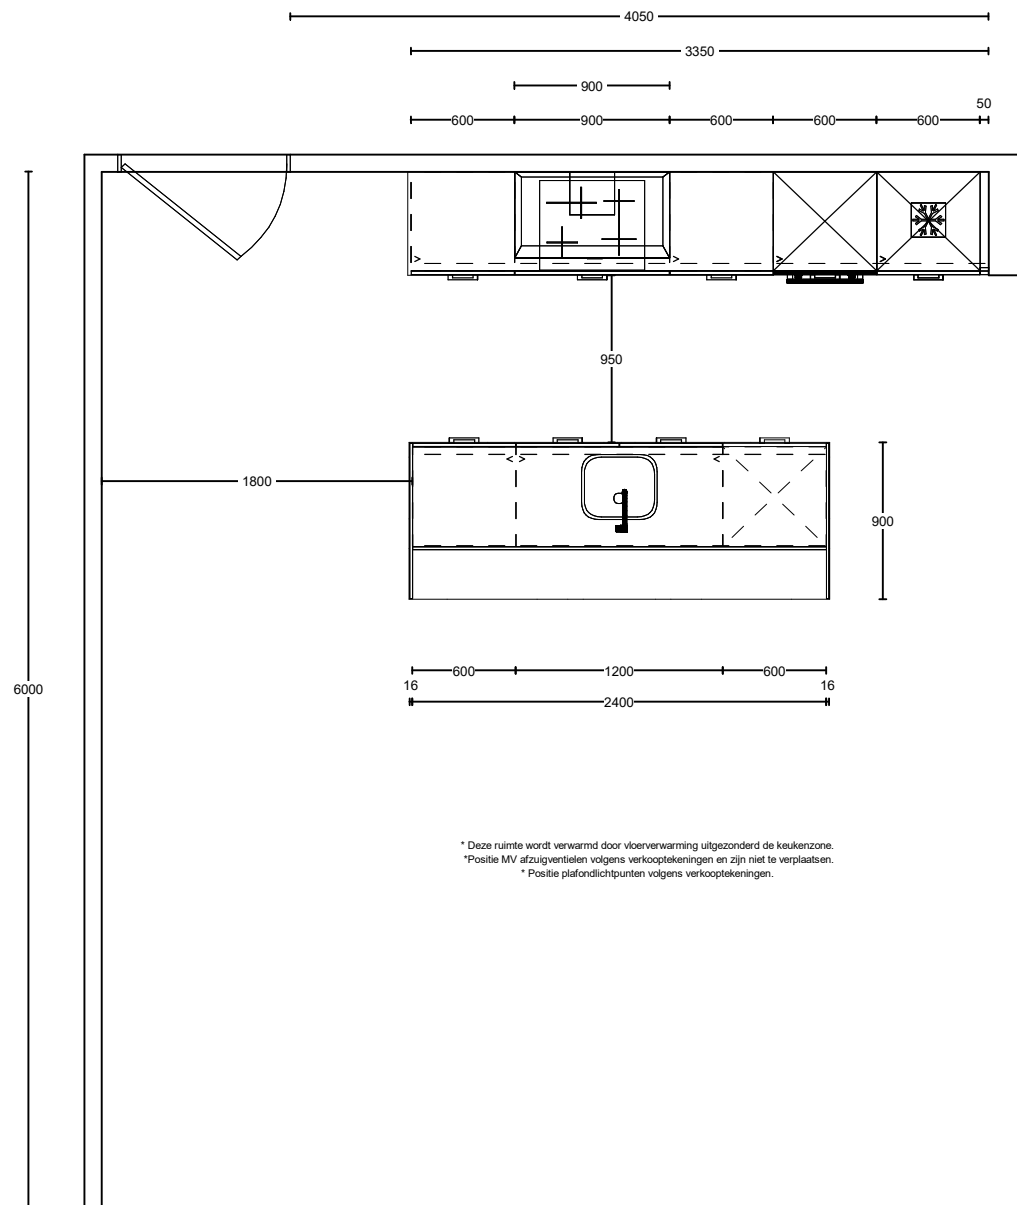

Project: Kops Kwartier te Nijmegen
 Type: Appartement Blok B
 Referentie: 53736kims
 Meerwerk: Aannemer

Bouwnummer: B20
 Datum: 27-10-2022


Deze tekening is een schets van de werkelijkheid en is bedoeld om een redelijk overzicht te geven. Aan deze tekening kunnen geen rechten worden ontleend.

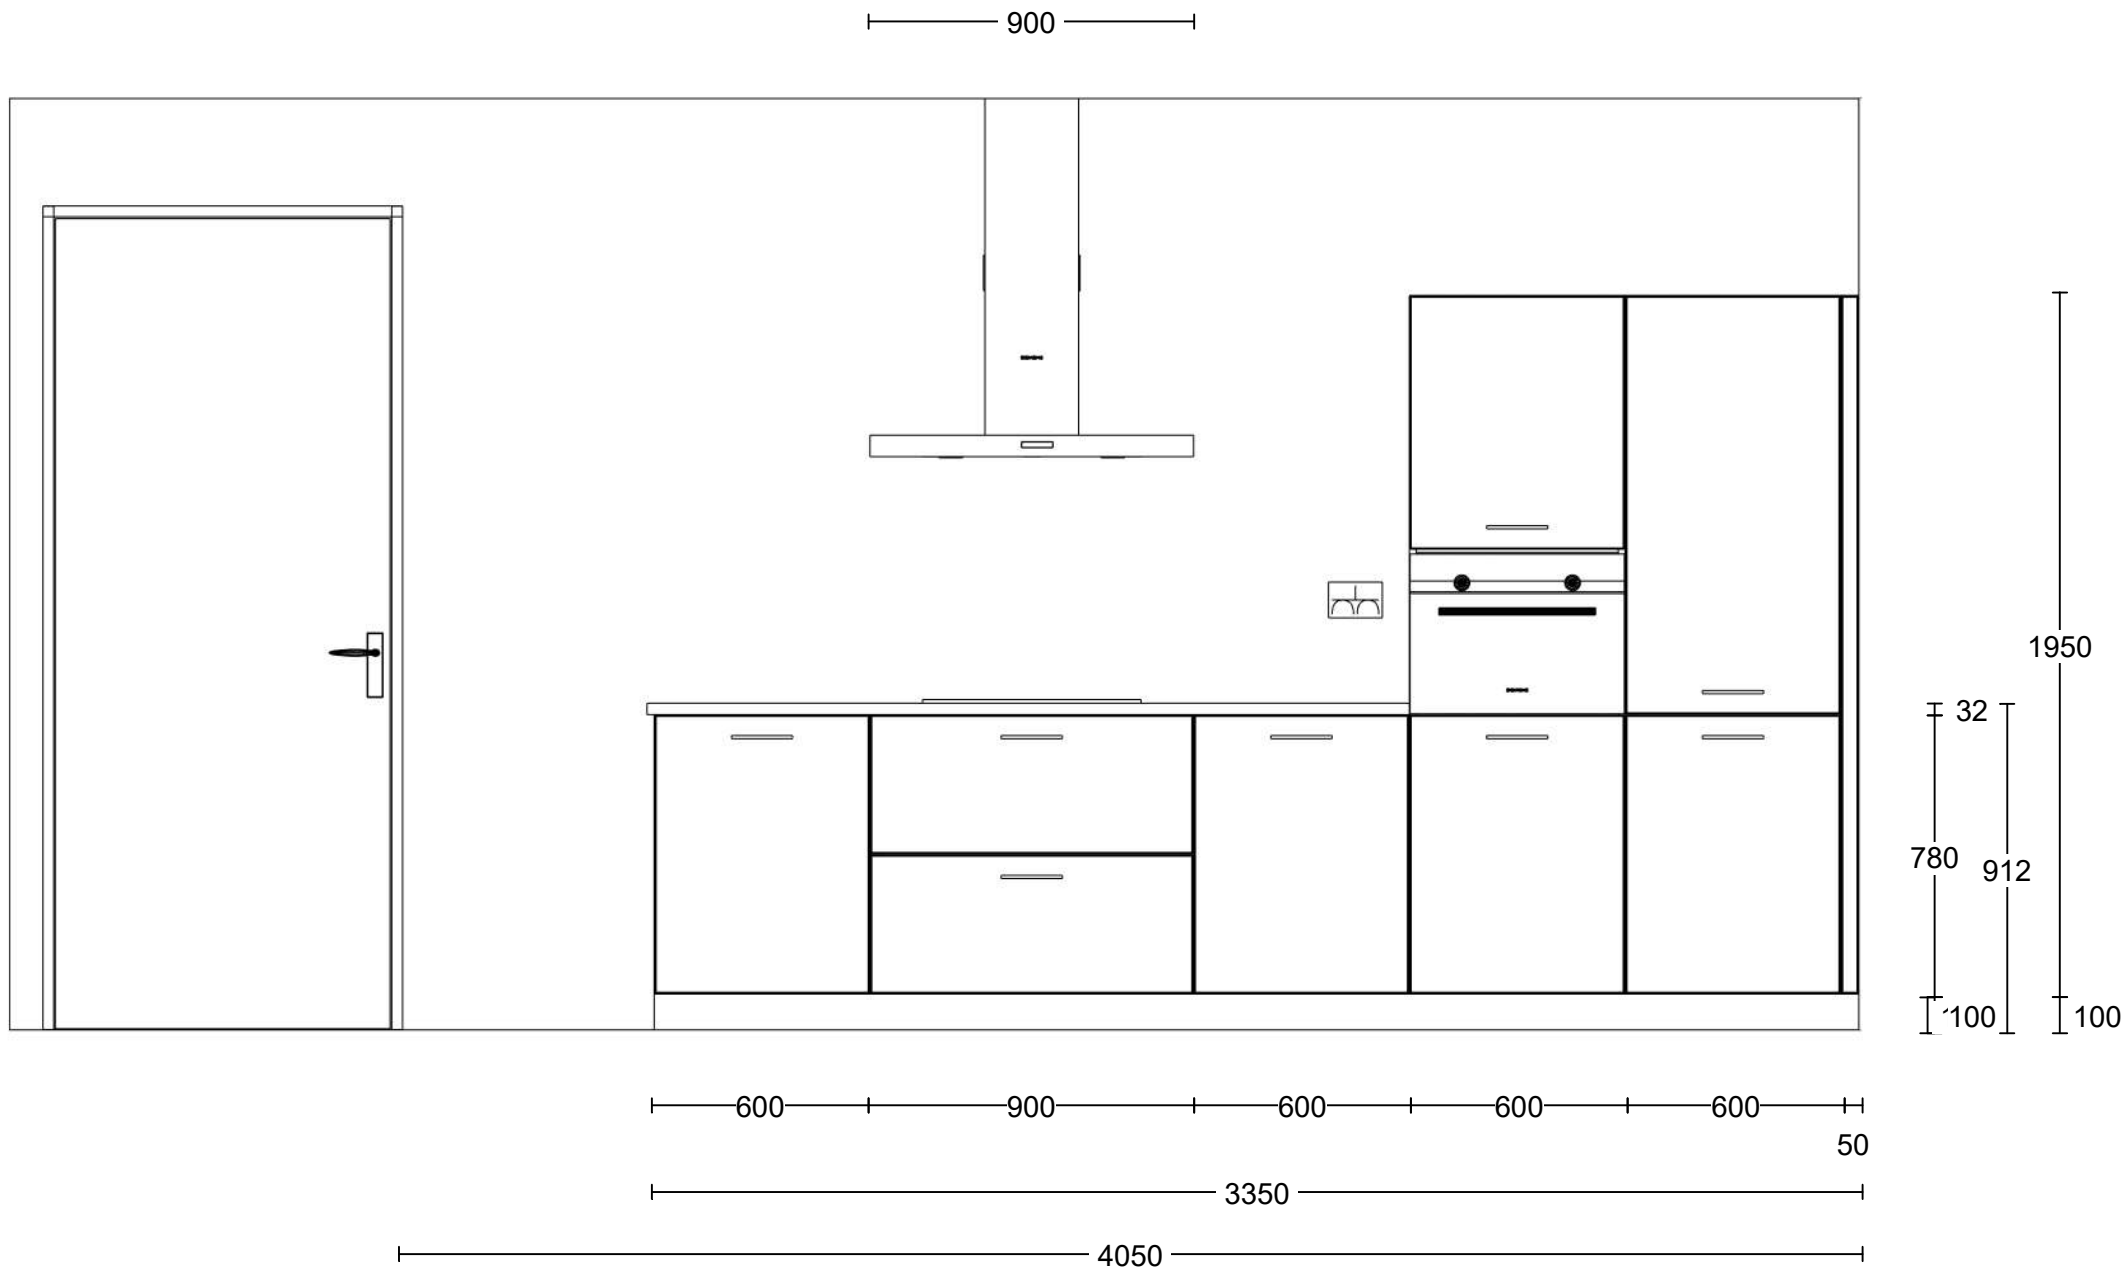

Project: Kops Kwartier te Nijmegen
 Type: Appartement Blok B
 Referentie: 53736kims
 Meerwerk: Aannemer

Bouwnummer: B20
 Datum: 27-10-2022

Deze tekening is een schets van de werkelijkheid en is bedoeld om een redelijk overzicht te geven. Aan deze tekening kunnen geen rechten worden ontleend.

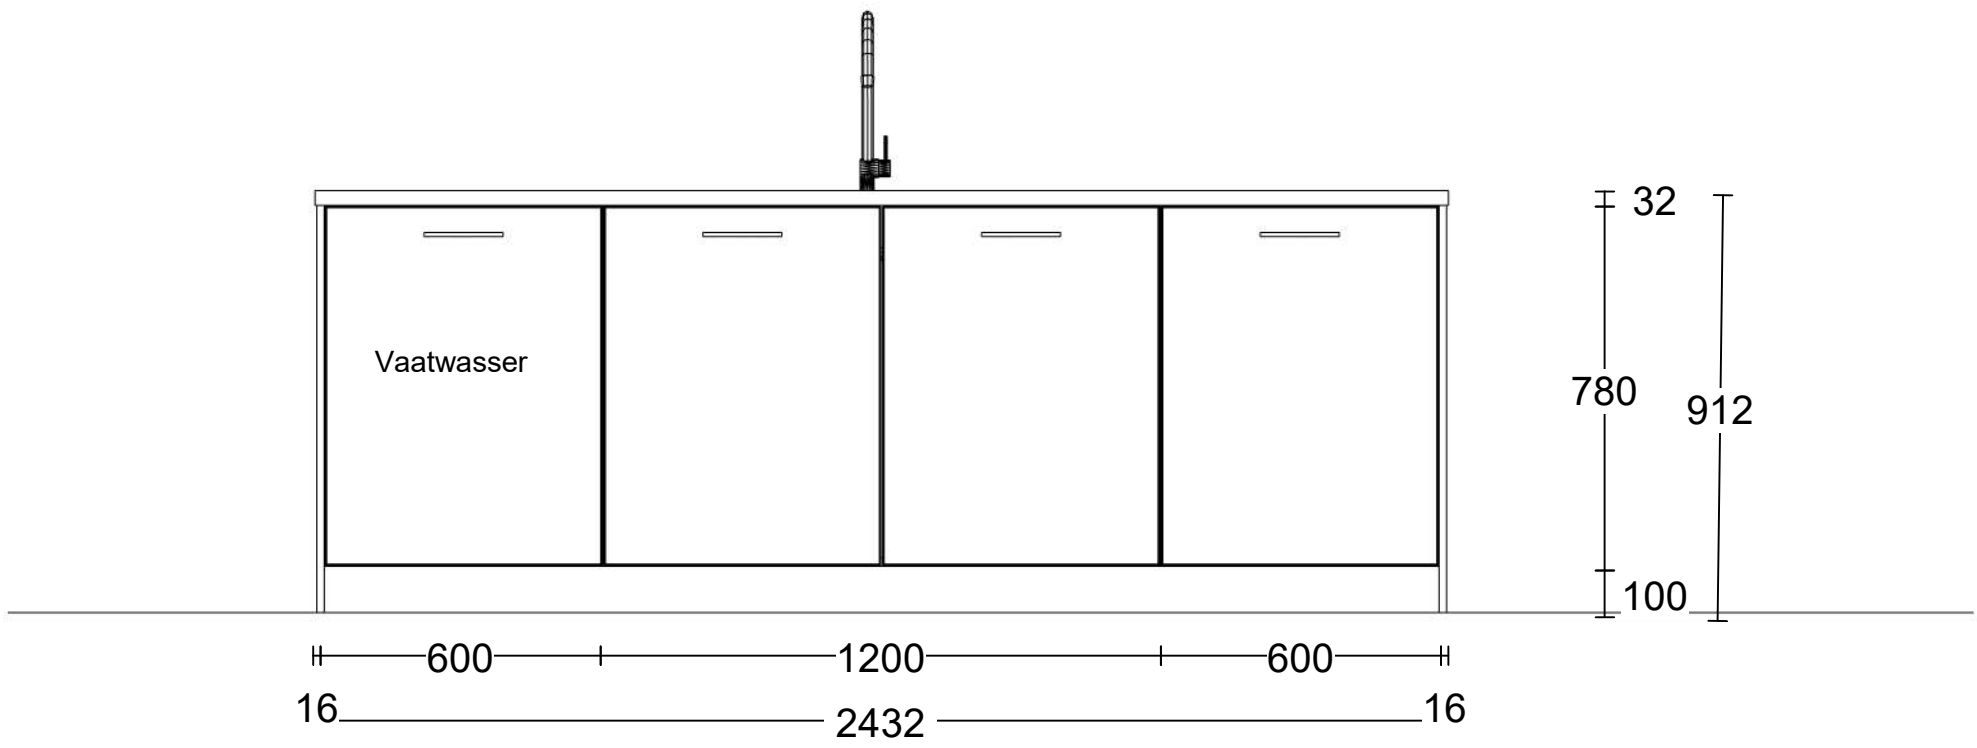


Project: Kops Kwartier te Nijmegen
 Type: Appartement Blok B
 Referentie: 53736kims
 Meerwerk: Aannemer

Bouwnummer: B20
 Datum: 27-10-2022

Deze tekening is een schets van de werkelijkheid en is bedoeld om een redelijk overzicht te geven. Aan deze tekening kunnen geen rechten worden ontleend.



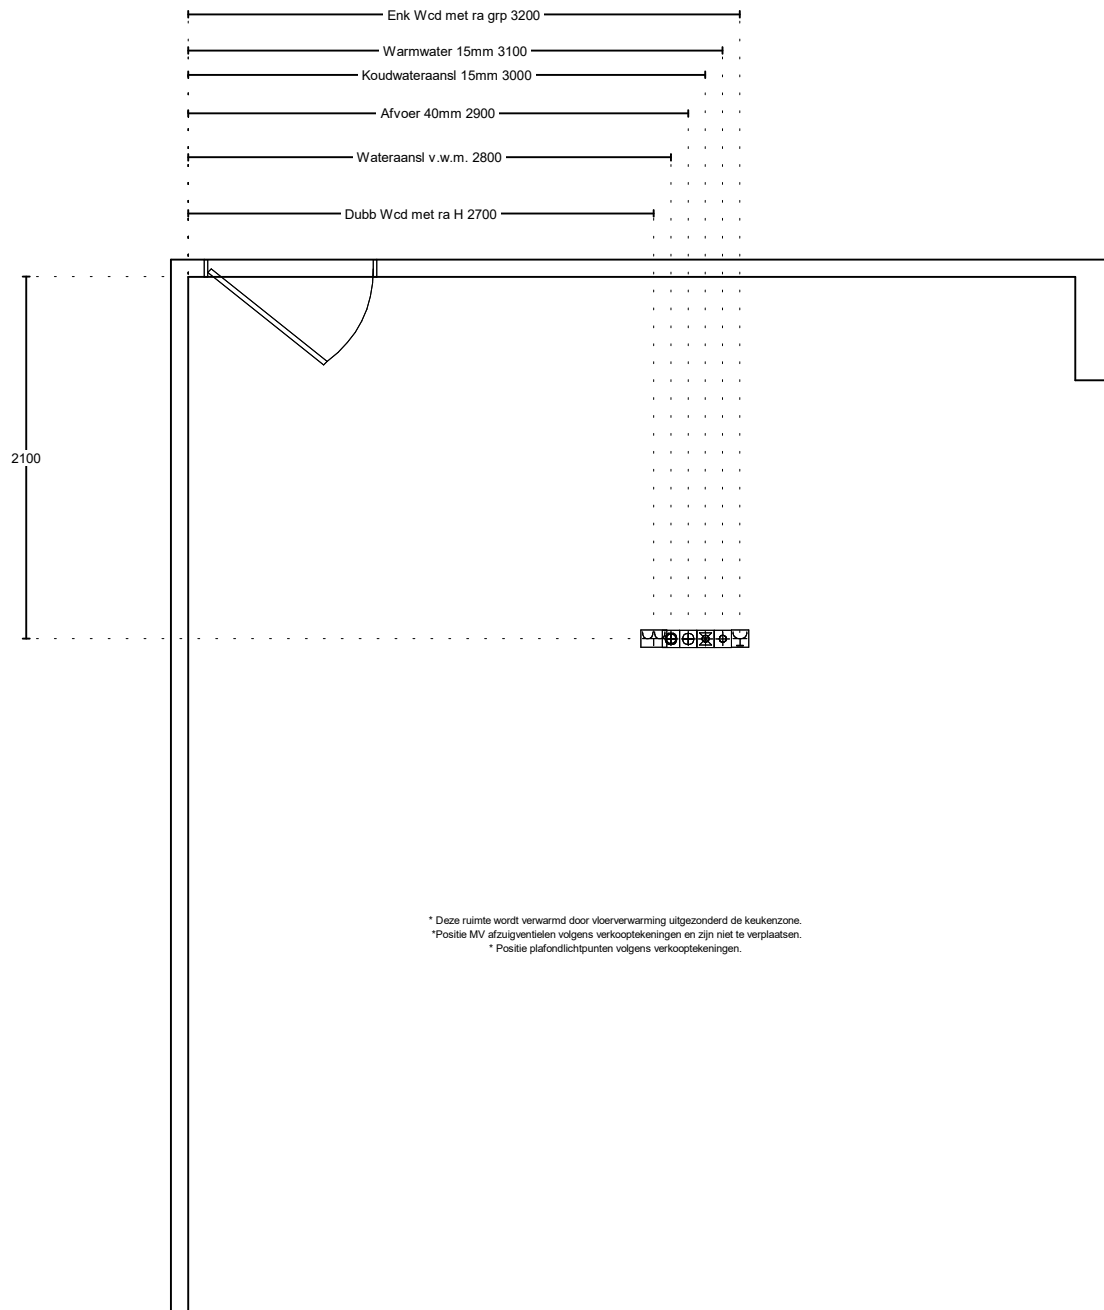


Project: Kops Kwartier te Nijmegen
 Type: Appartement Blok B
 Referentie: 53736kims
 Meerwerk: Aannemer

Bouwnummer: B20
 Datum: 27-10-2022

Deze tekening is een schets van de werkelijkheid en is bedoeld om een redelijk overzicht te geven. Aan deze tekening kunnen geen rechten worden ontleend.



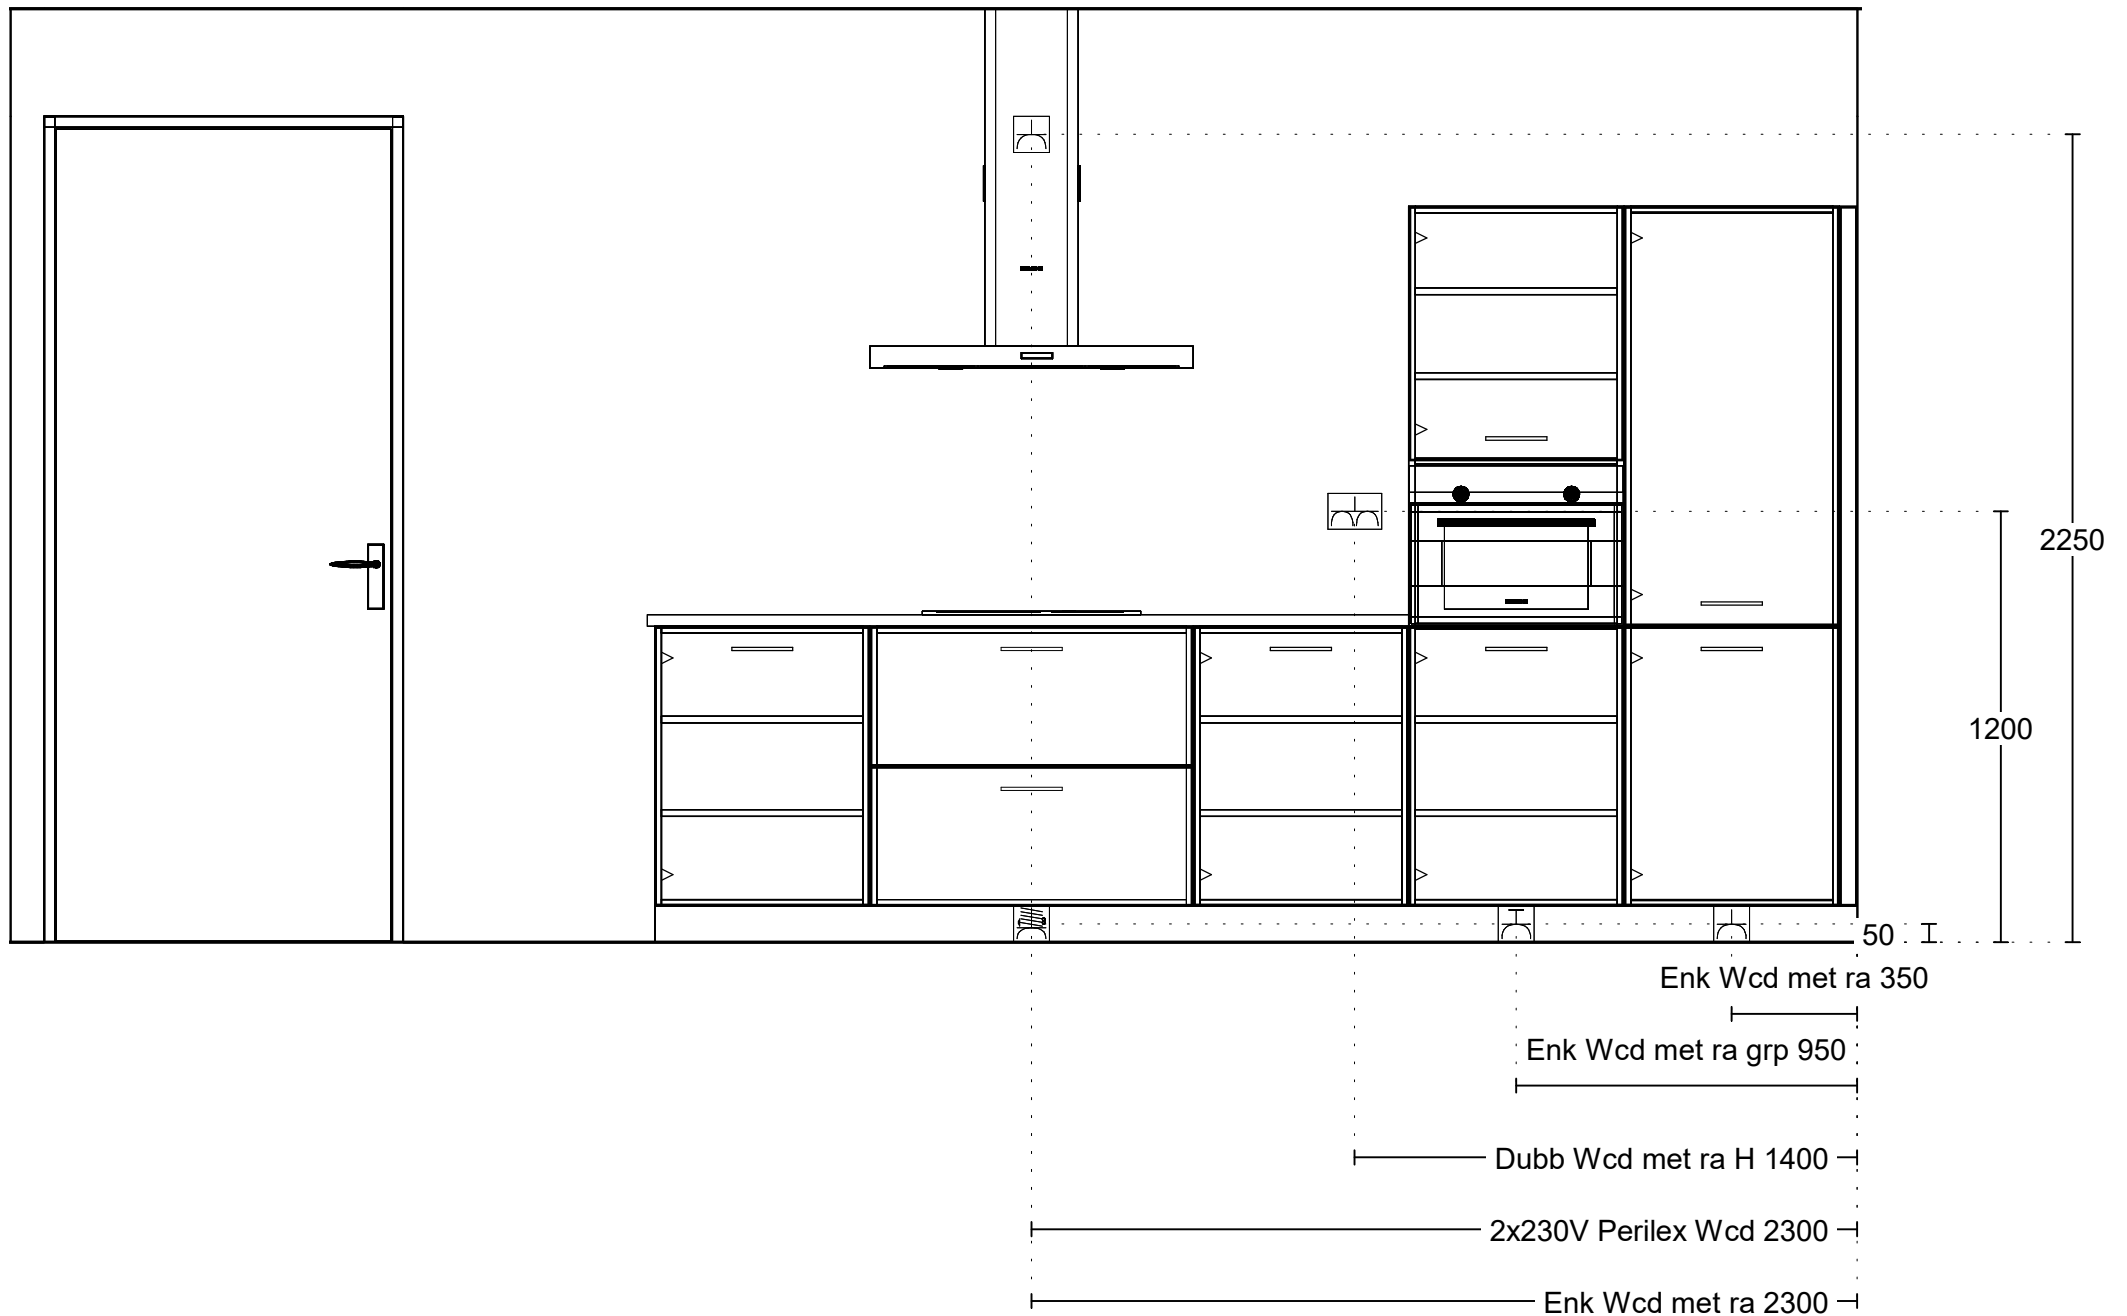

Project: Kops Kwartier te Nijmegen
 Type: Appartement Blok B
 Referentie: 53736kims
 Meerwerk: Aannemer

Bouwnummer: B20
 Datum: 27-10-2022

Deze tekening is een schets van de werkelijkheid en is bedoeld om een redelijk overzicht te geven. Aan deze tekening kunnen geen rechten worden ontleend.