




Project: Kops Kwartier te Nijmegen  
Type: Woning Gladiolus - F  
Referentie: 53753kims  
Meerwerk: Aannemer

Bouwnummer: 11  
Datum: 27-10-2022

Deze tekening is een schets van de werkelijkheid en is bedoeld om een redelijk overzicht te geven. Aan deze tekening kunnen geen rechten worden ontleend.

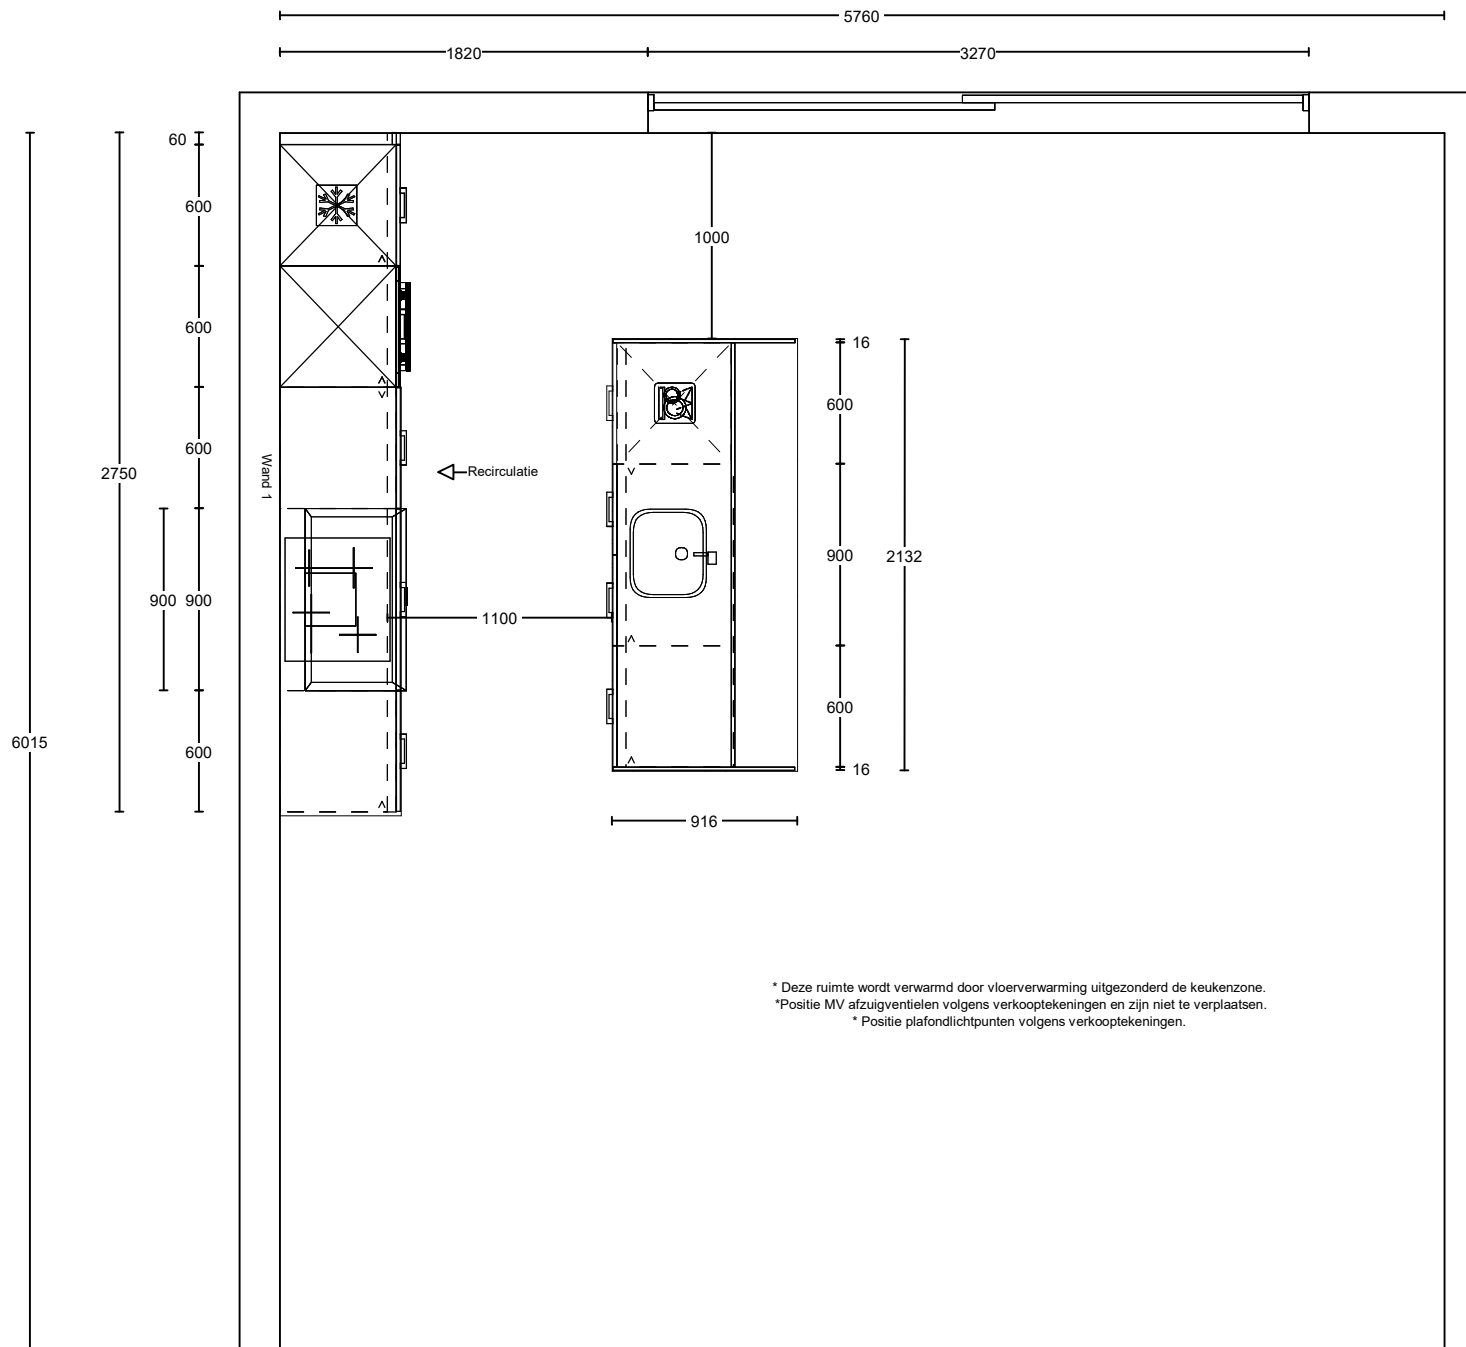


\* Deze ruimte wordt verwarmd door vloerverwarming uitgezonderd de keukenzone.  
 \* Positie MV afzuigventielen volgens verkooptekeningen en zijn niet te verplaatsen.  
 \* Positie plafondlichtpunten volgens verkooptekeningen.

Project: Kops Kwartier te Nijmegen  
 Type: Woning Gladiolus - F  
 Referentie: 53753kims  
 Meerwerk: Aannemer

Bouwnummer: 11  
 Datum: 27-10-2022

Deze tekening is een schets van de werkelijkheid en is bedoeld om een redelijk overzicht te geven. Aan deze tekening kunnen geen rechten worden ontleend.

Vooraanzicht wand 1



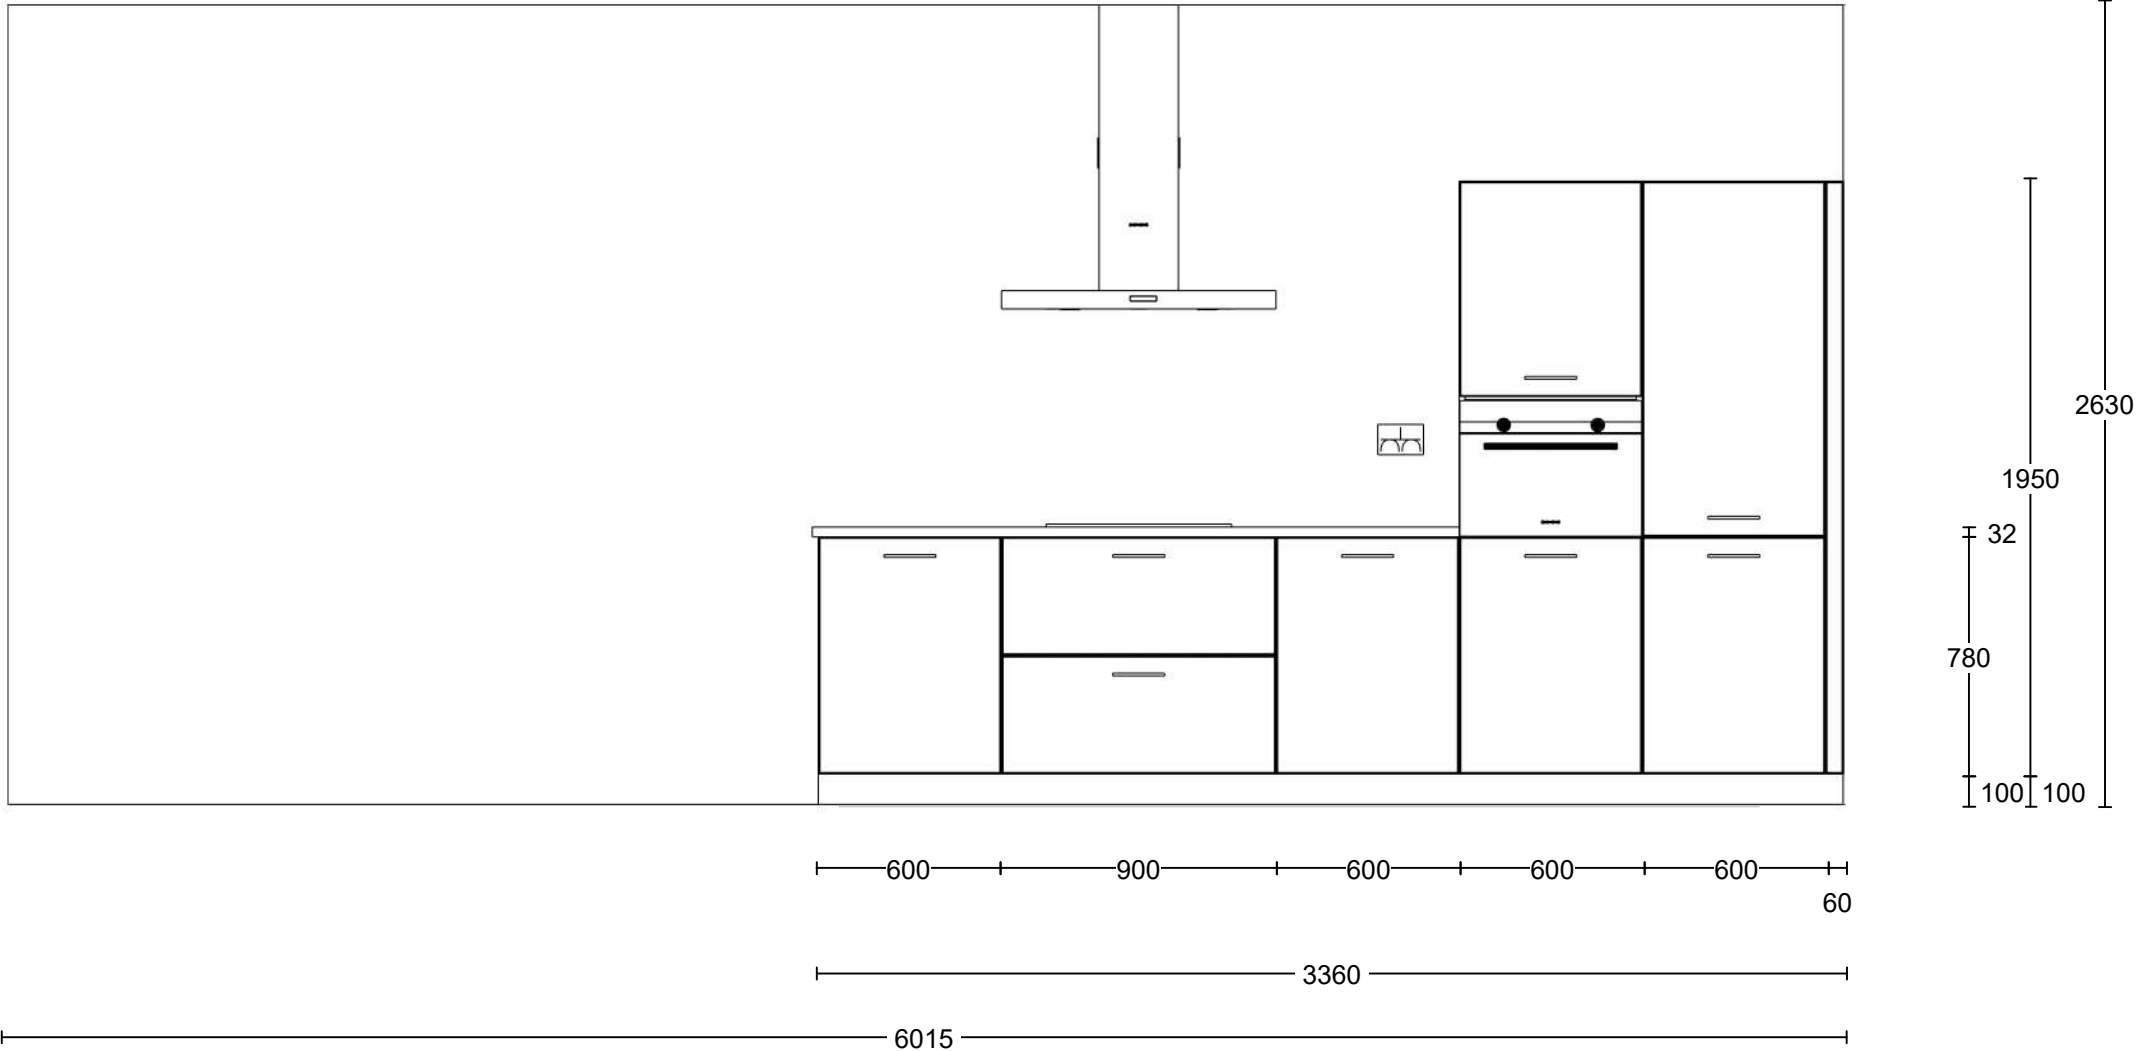


Project: Kops Kwartier te Nijmegen  
Type: Woning Gladiolus - F  
Referentie: 53753kims  
Meerwerk: Aannemer

Bouwnummer: 11  
Datum: 27-10-2022

Deze tekening is een schets van de werkelijkheid en is bedoeld om een redelijk overzicht te geven. Aan deze tekening kunnen geen rechten worden ontleend.

Vooraanzicht eiland

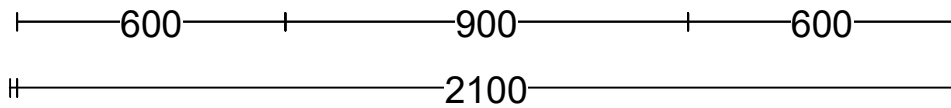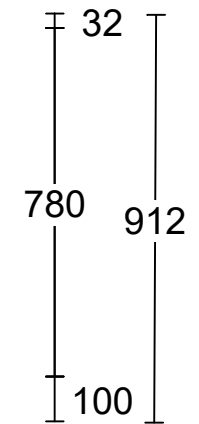
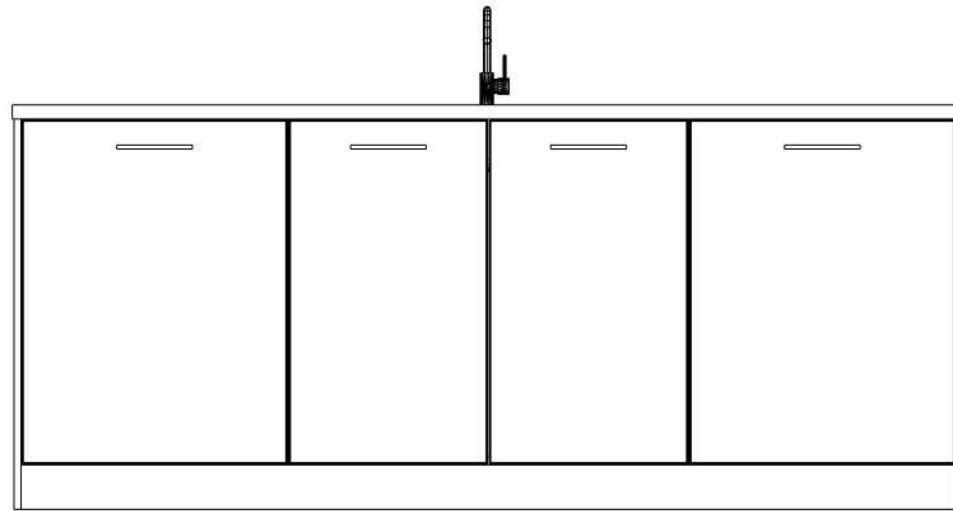


Project: Kops Kwartier te Nijmegen  
Type: Woning Gladiolus - F  
Referentie: 53753kims  
Meerwerk: Aannemer

Bouwnummer: 11  
Datum: 27-10-2022

Deze tekening is een schets van de werkelijkheid en is bedoeld om een redelijk overzicht te geven. Aan deze tekening kunnen geen rechten worden ontleend.

- Enk Wcd met ra grp 2150 —
- Warmwater 15mm 2150 —
- Koudwataaansl 15mm 2150 —
- Afvoer 40mm 2150 —
- Wataaansl v.w.m. 2150 —
- Dubb Wcd met ra H 2150 —

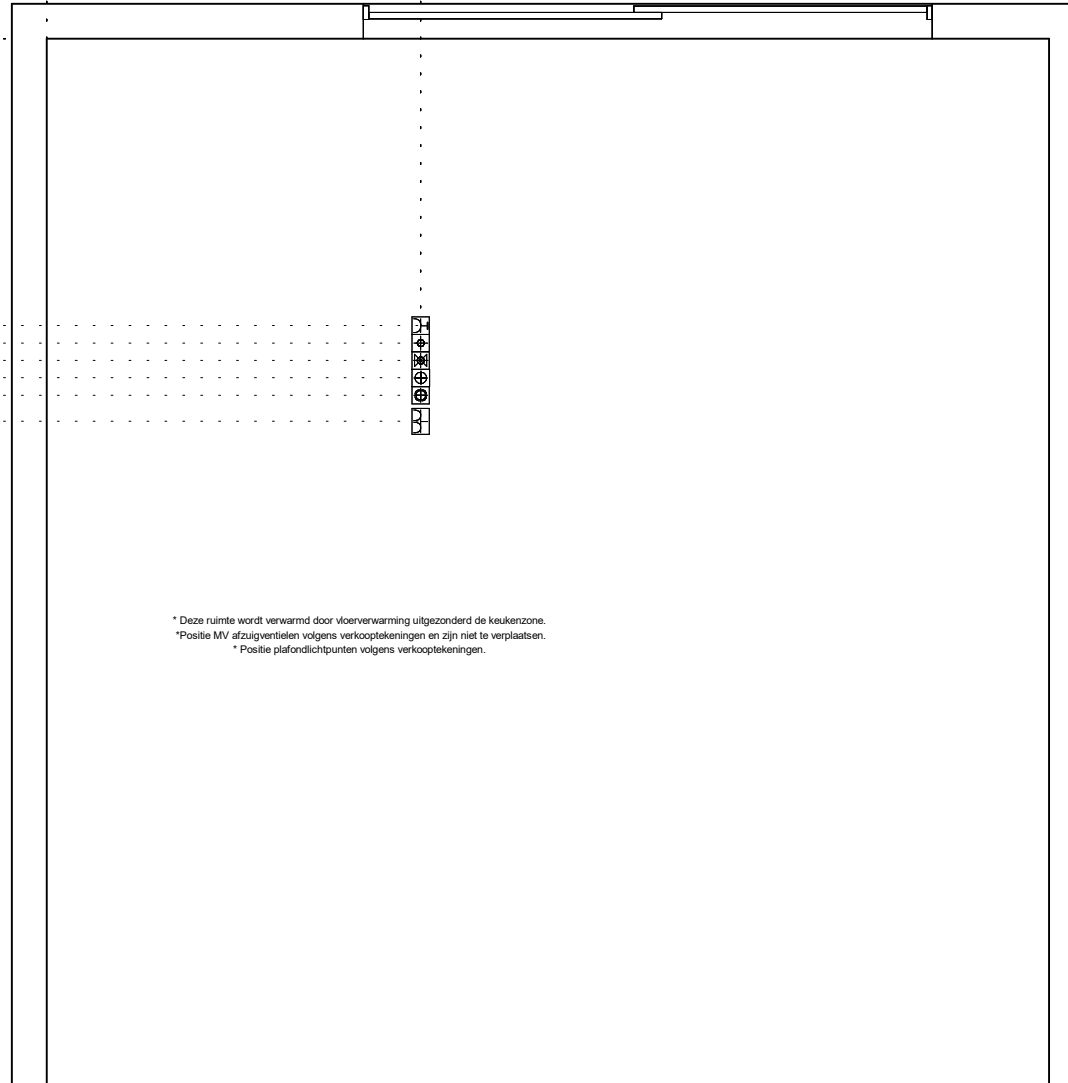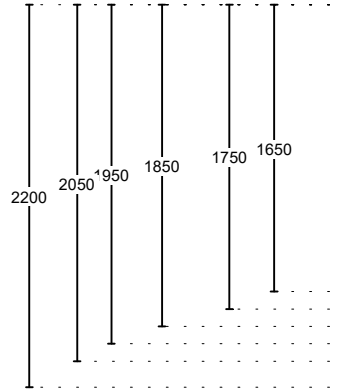

\* Deze ruimte wordt verwarmd door vloerverwarming uitgezonderd de keukenzone.  
 \* Positie MV afzuigventielen volgens verkooptekeningen en zijn niet te verplaatsen.  
 \* Positie plafondlichtpunten volgens verkooptekeningen.


Project: Kops Kwartier te Nijmegen  
 Type: Woning Gladiolus - F  
 Referentie: 53753kims  
 Meerwerk: Aannemer

Bouwnummer: 11  
 Datum: 27-10-2022

Deze tekening is een schets van de werkelijkheid en is bedoeld om een redelijk overzicht te geven. Aan deze tekening kunnen geen rechten worden ontleend.



Vooraanzicht wand 1 Installatie

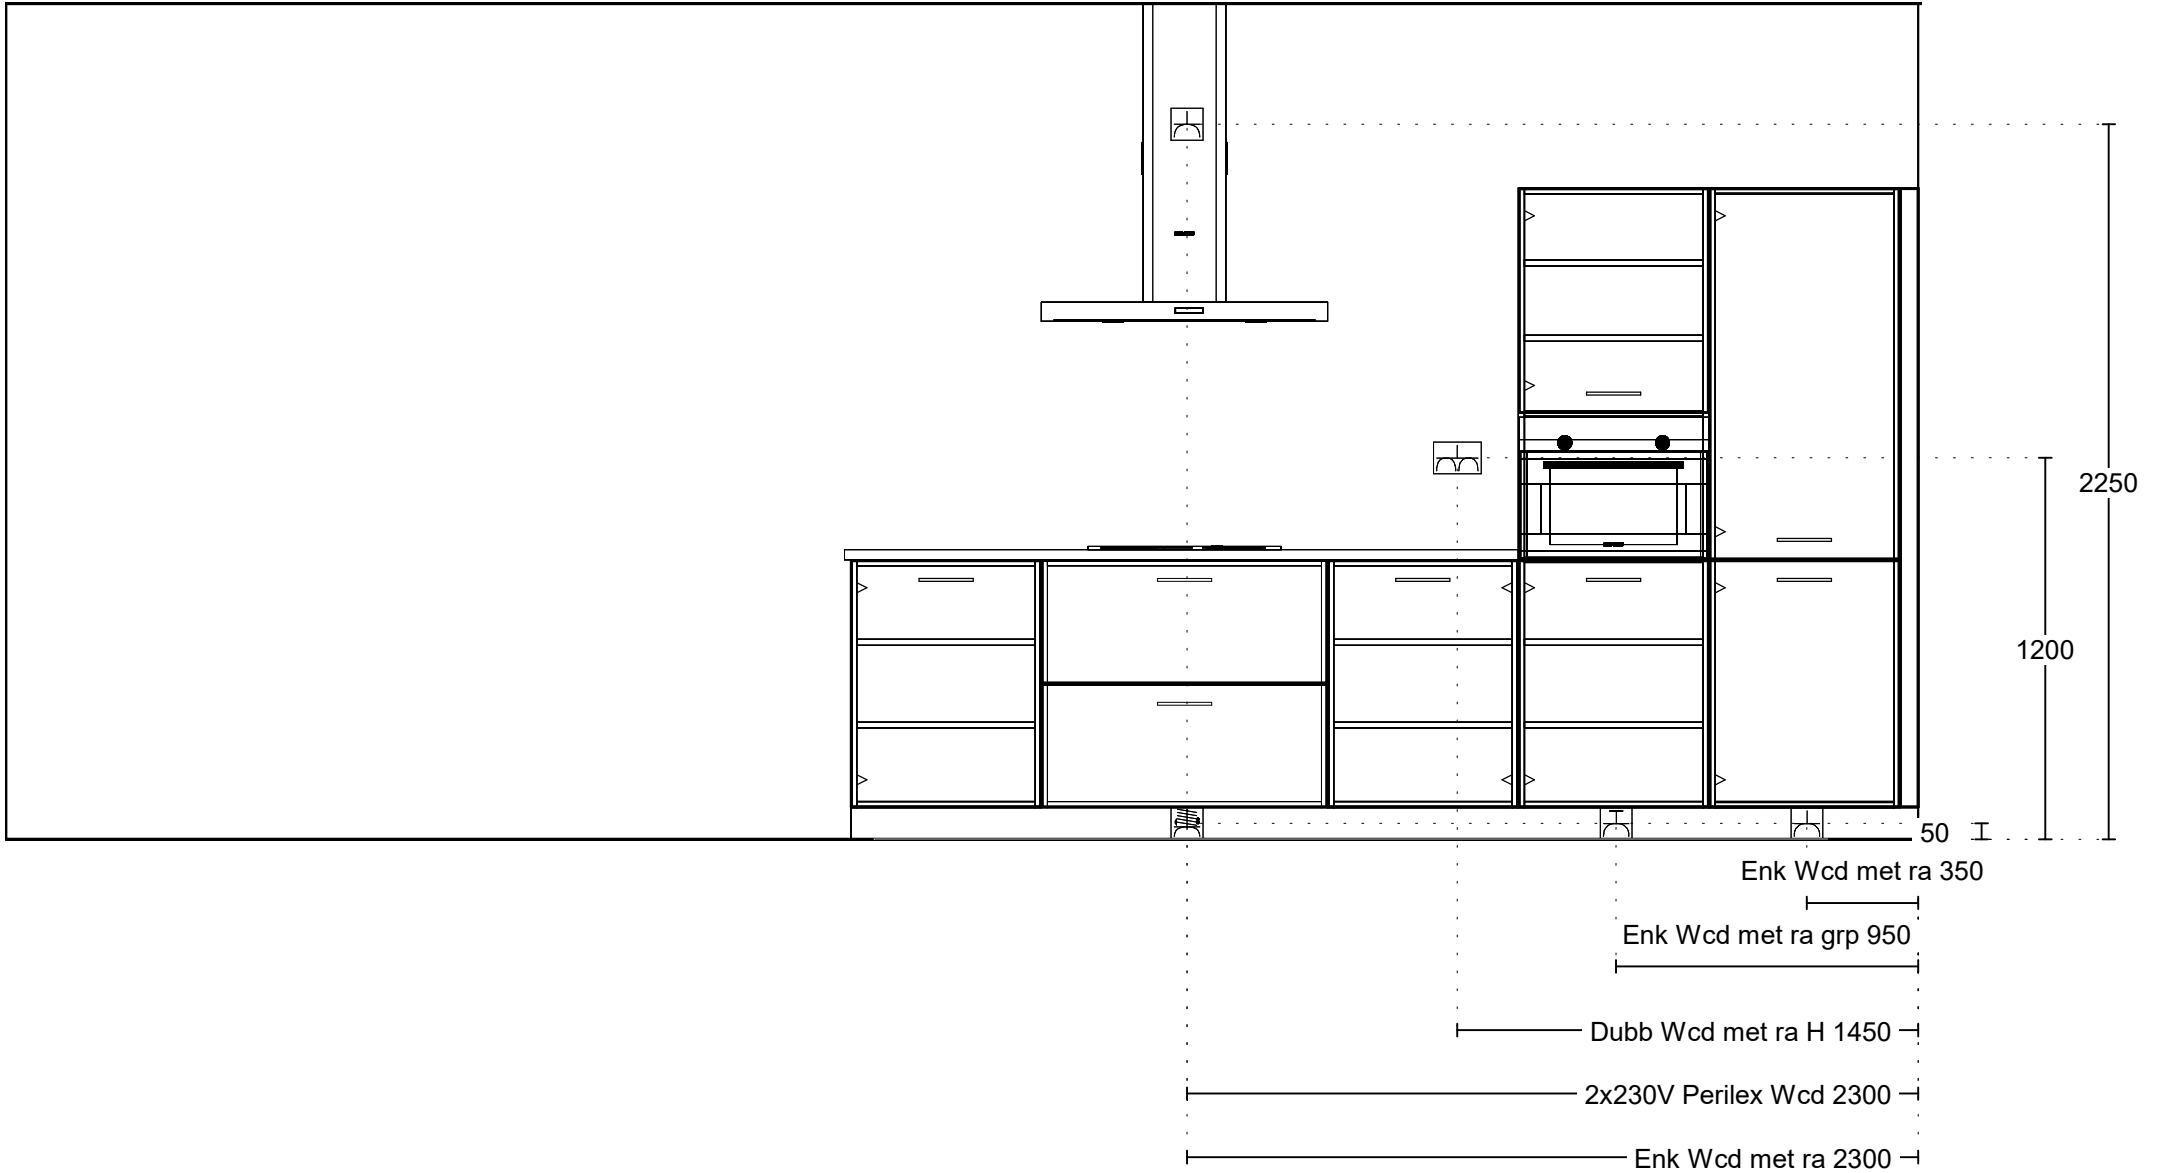

Project: Kops Kwartier te Nijmegen  
 Type: Woning Gladiolus - F  
 Referentie: 53753kims  
 Meerwerk: Aannemer

Bouwnummer: 11  
 Datum: 27-10-2022

Deze tekening is een schets van de werkelijkheid en is bedoeld om een redelijk overzicht te geven. Aan deze tekening kunnen geen rechten worden ontleend.