




Project: Kops Kwartier te Nijmegen
Type: Woning Gladiolus - F
Referentie: 53757kims
Meerwerk: Aannemer

Bouwnummer: 24
Datum: 27-10-2022

Deze tekening is een schets van de werkelijkheid en is bedoeld om een redelijk overzicht te geven. Aan deze tekening kunnen geen rechten worden ontleend.

 TOTAL
HOME
CONCEPT
keukens | sanitair | wanden | vloeren

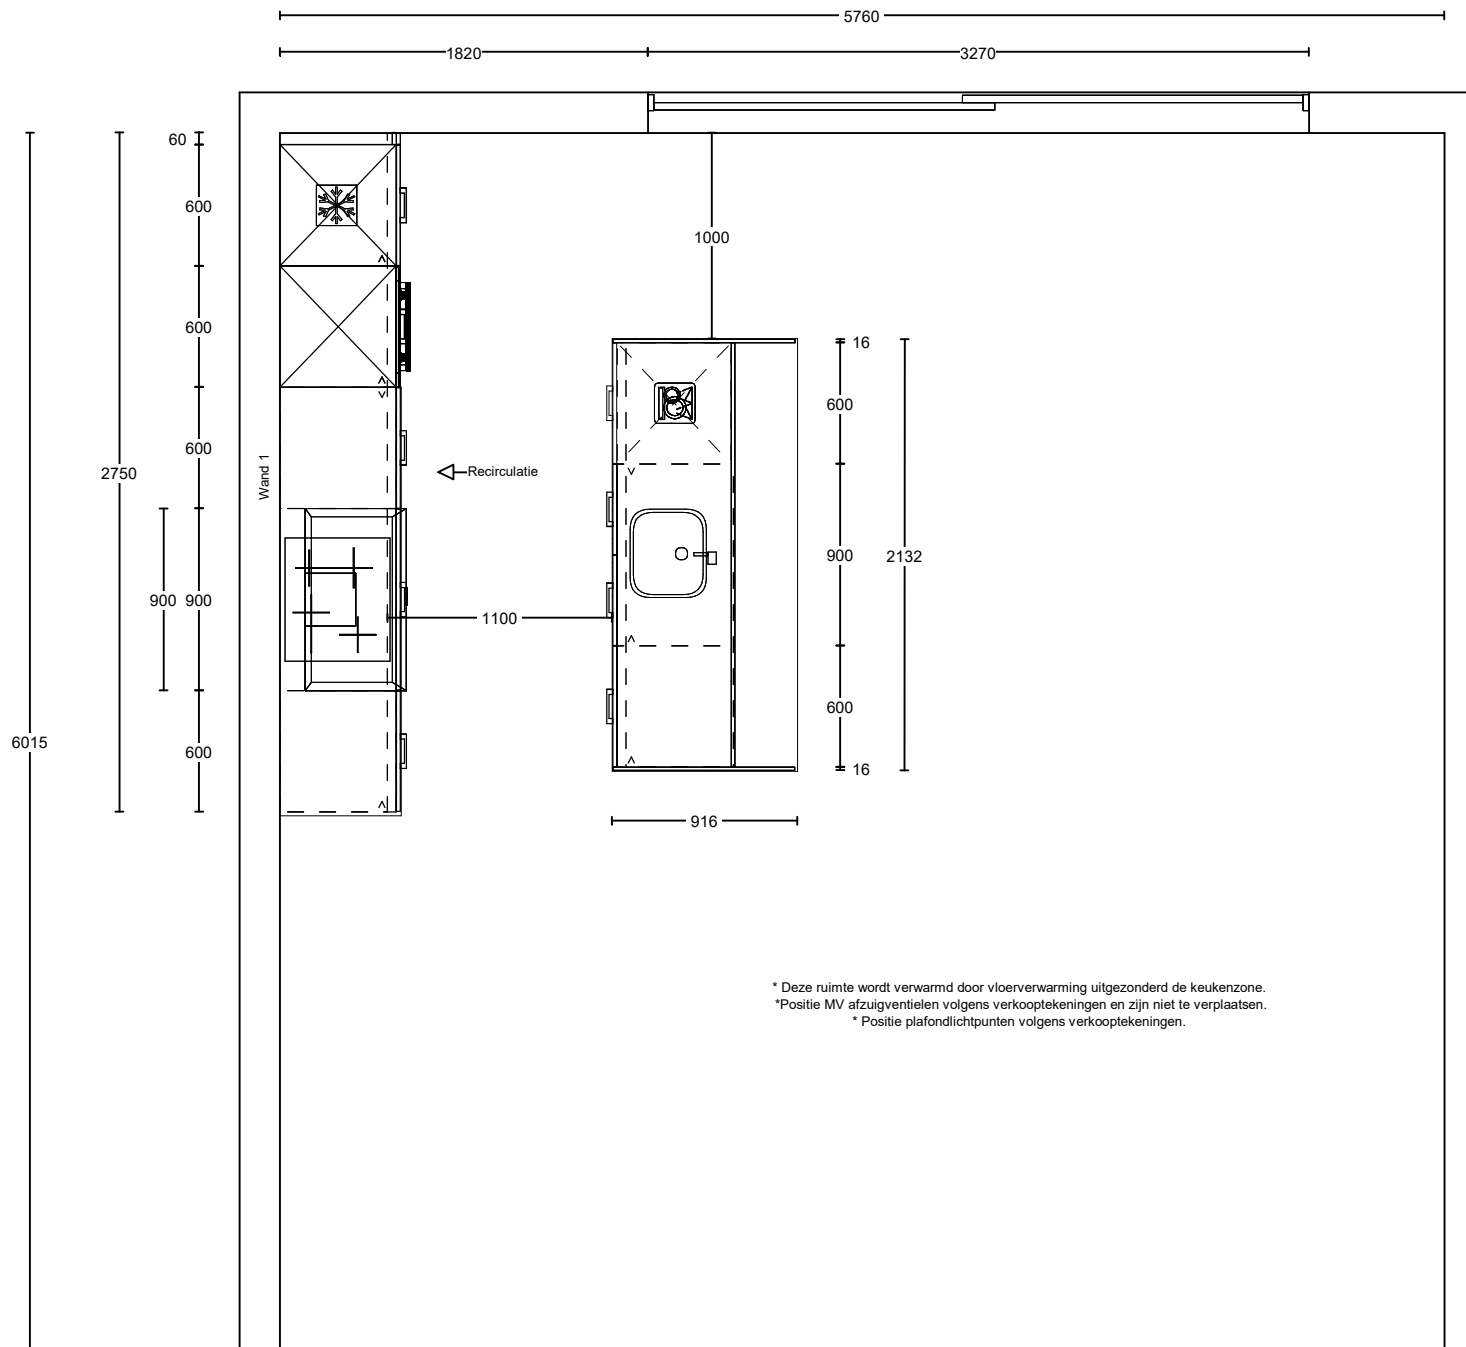


* Deze ruimte wordt verwarmd door vloerverwarming uitgezonderd de keukenzone.
 * Positie MV afzuigventielen volgens verkooptekeningen en zijn niet te verplaatsen.
 * Positie plafondlichtpunten volgens verkooptekeningen.

Project: Kops Kwartier te Nijmegen
 Type: Woning Gladiolus - F
 Referentie: 53757kims
 Meerwerk: Aannemer

Bouwnummer: 24
 Datum: 27-10-2022

Deze tekening is een schets van de werkelijkheid en is bedoeld om een redelijk overzicht te geven. Aan deze tekening kunnen geen rechten worden ontleend.

Vooraanzicht wand 1



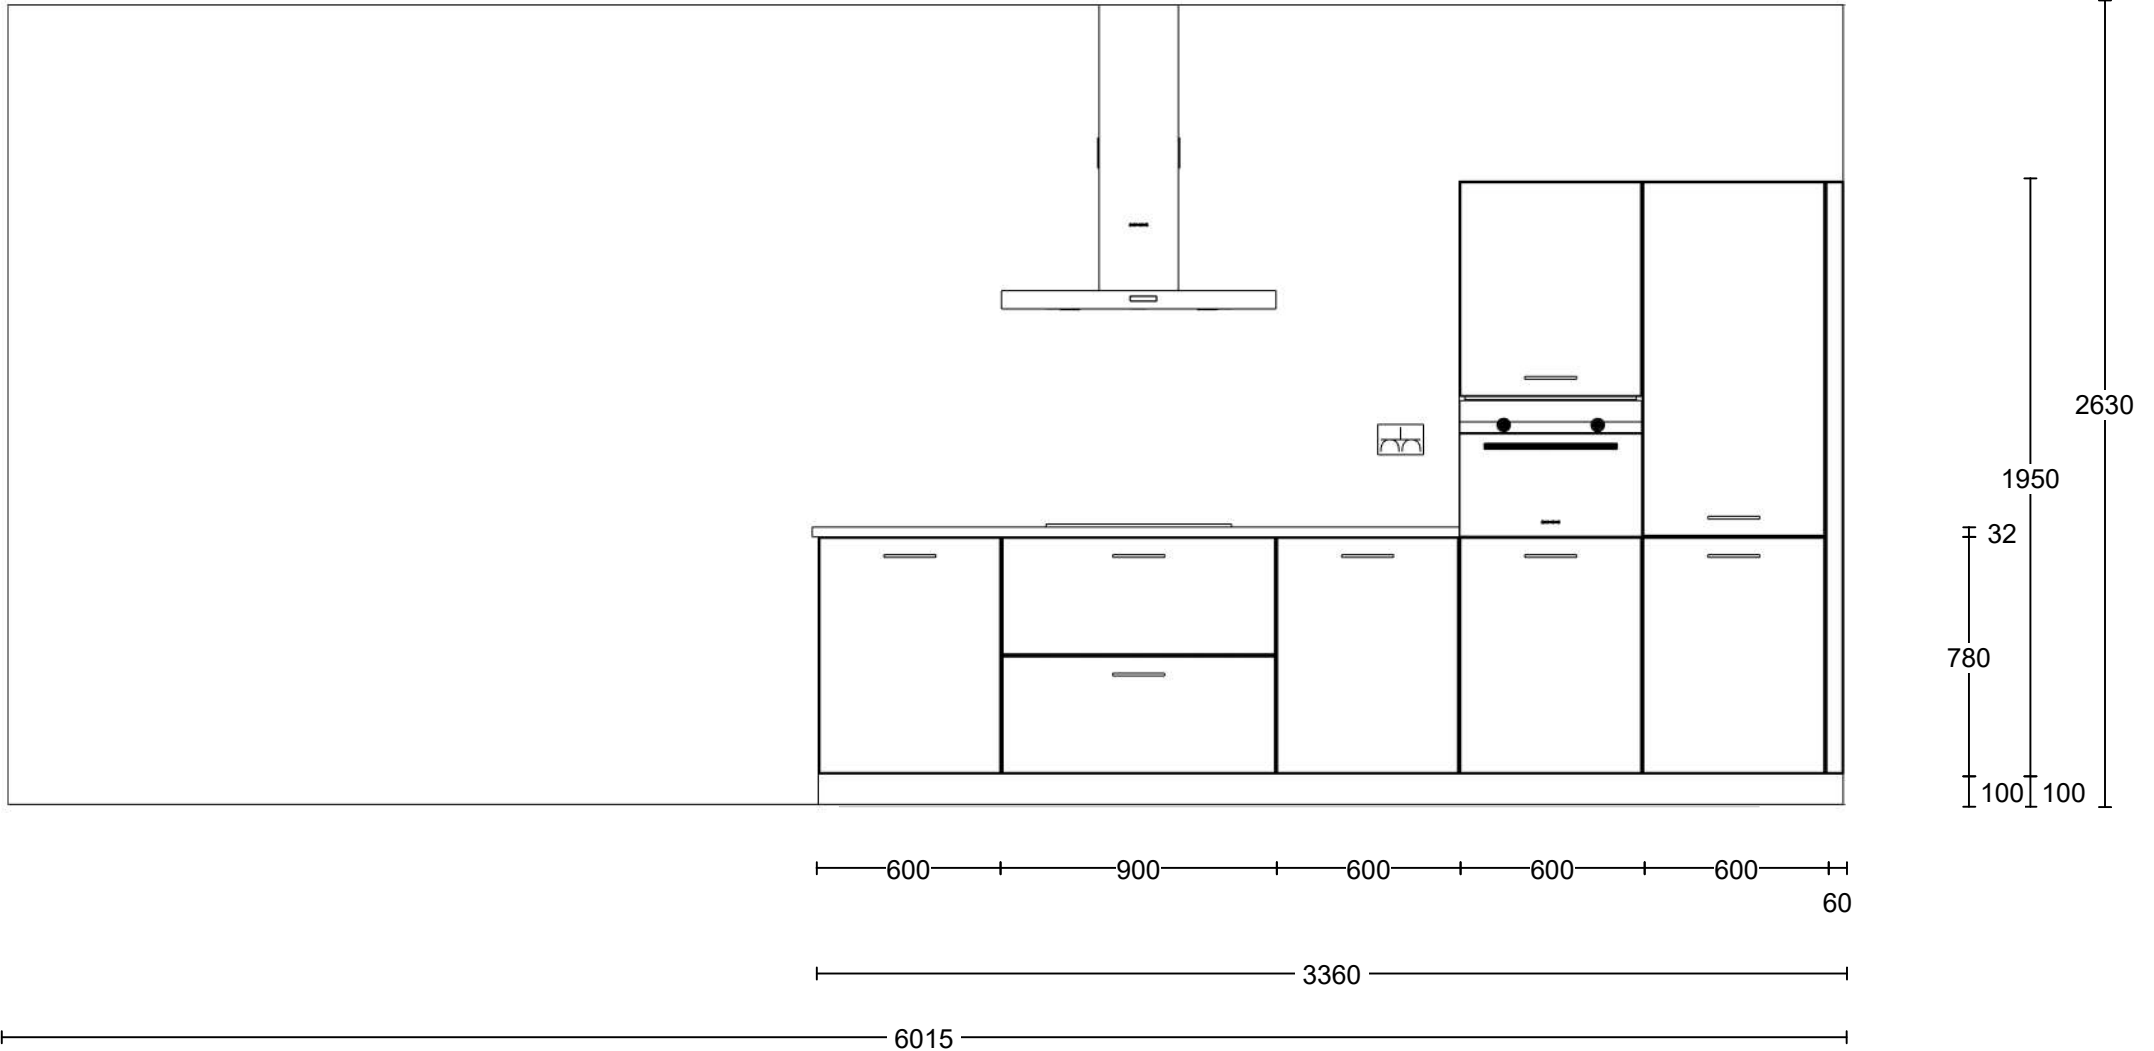


Project: Kops Kwartier te Nijmegen
Type: Woning Gladiolus - F
Referentie: 53757kims
Meerwerk: Aannemer

Bouwnummer: 24
Datum: 27-10-2022

Deze tekening is een schets van de werkelijkheid en is bedoeld om een redelijk overzicht te geven. Aan deze tekening kunnen geen rechten worden ontleend.

Vooraanzicht eiland

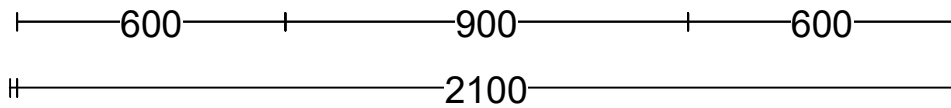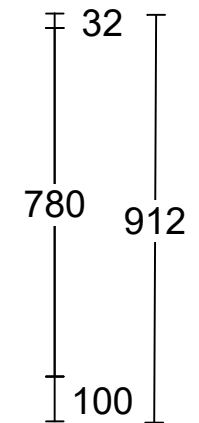
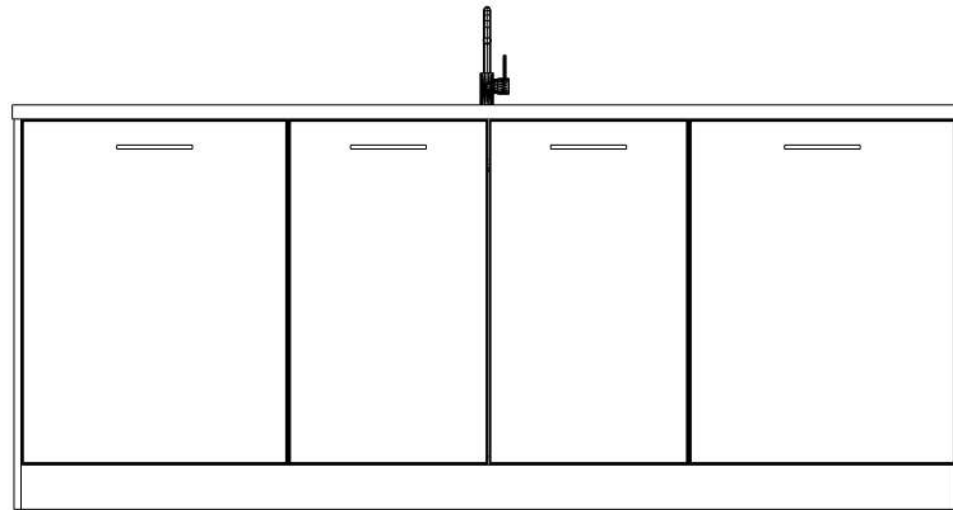


Project: Kops Kwartier te Nijmegen
Type: Woning Gladiolus - F
Referentie: 53757kims
Meerwerk: Aannemer

Bouwnummer: 24
Datum: 27-10-2022

Deze tekening is een schets van de werkelijkheid en is bedoeld om een redelijk overzicht te geven. Aan deze tekening kunnen geen rechten worden ontleend.

- Enk Wcd met ra grp 2150 —
- Warmwater 15mm 2150 —
- Koudwateraansl 15mm 2150 —
- Afvoer 40mm 2150 —
- Wateraansl v.w.m. 2150 —
- Dubb Wcd met ra H 2150 —

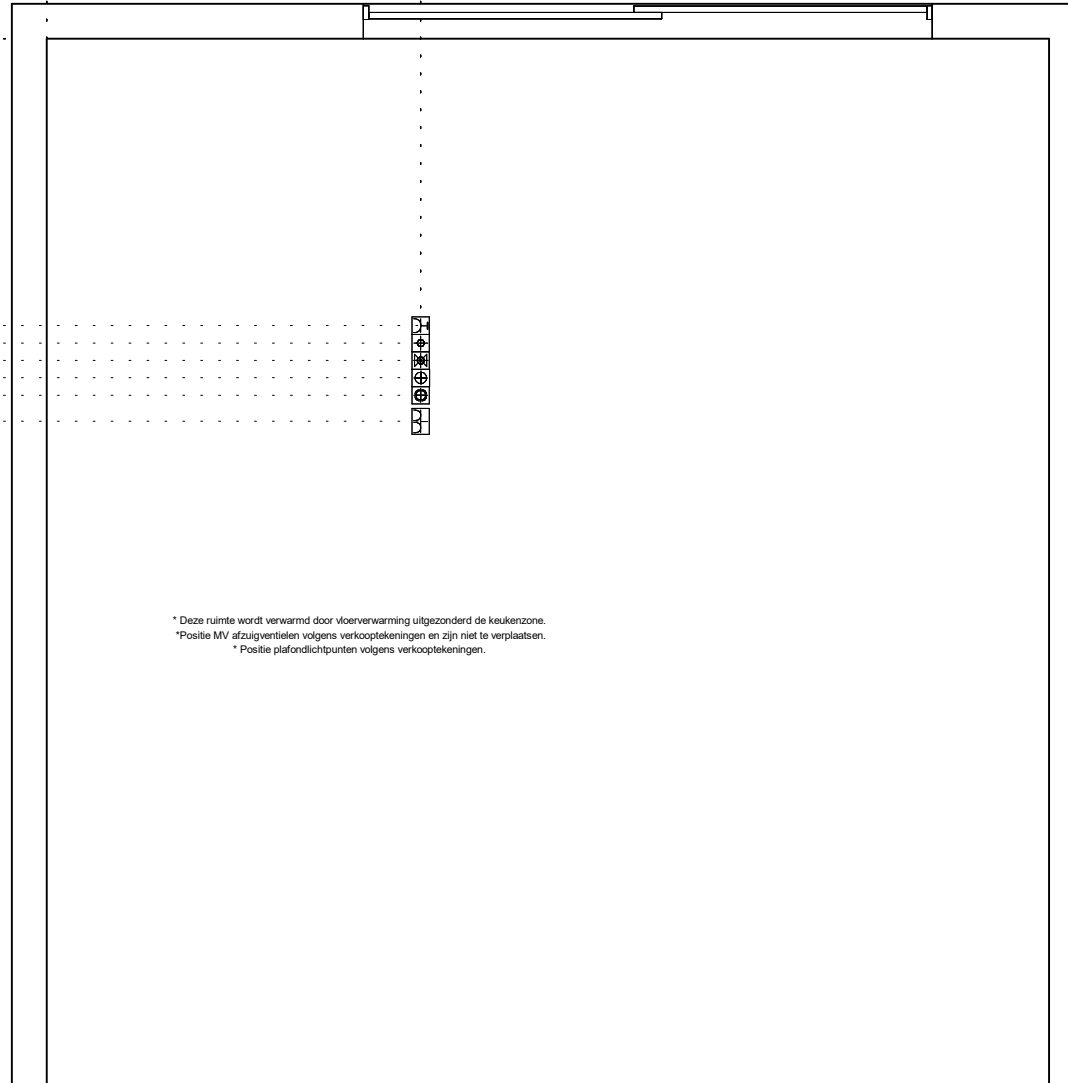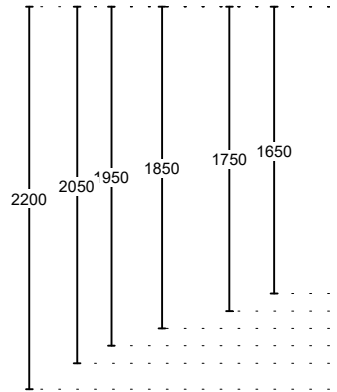

* Deze ruimte wordt verwarmd door vloerverwarming uitgezonderd de keukenzone.
 * Positie MV afzuigventielen volgens verkooptekeningen en zijn niet te verplaatsen.
 * Positie plafondlichtpunten volgens verkooptekeningen.


Project: Kops Kwartier te Nijmegen
 Type: Woning Gladiolus - F
 Referentie: 53757kims
 Meerwerk: Aannemer

Bouwnummer: 24
 Datum: 27-10-2022

Deze tekening is een schets van de werkelijkheid en is bedoeld om een redelijk overzicht te geven. Aan deze tekening kunnen geen rechten worden ontleend.



Vooraanzicht wand 1 Installatie

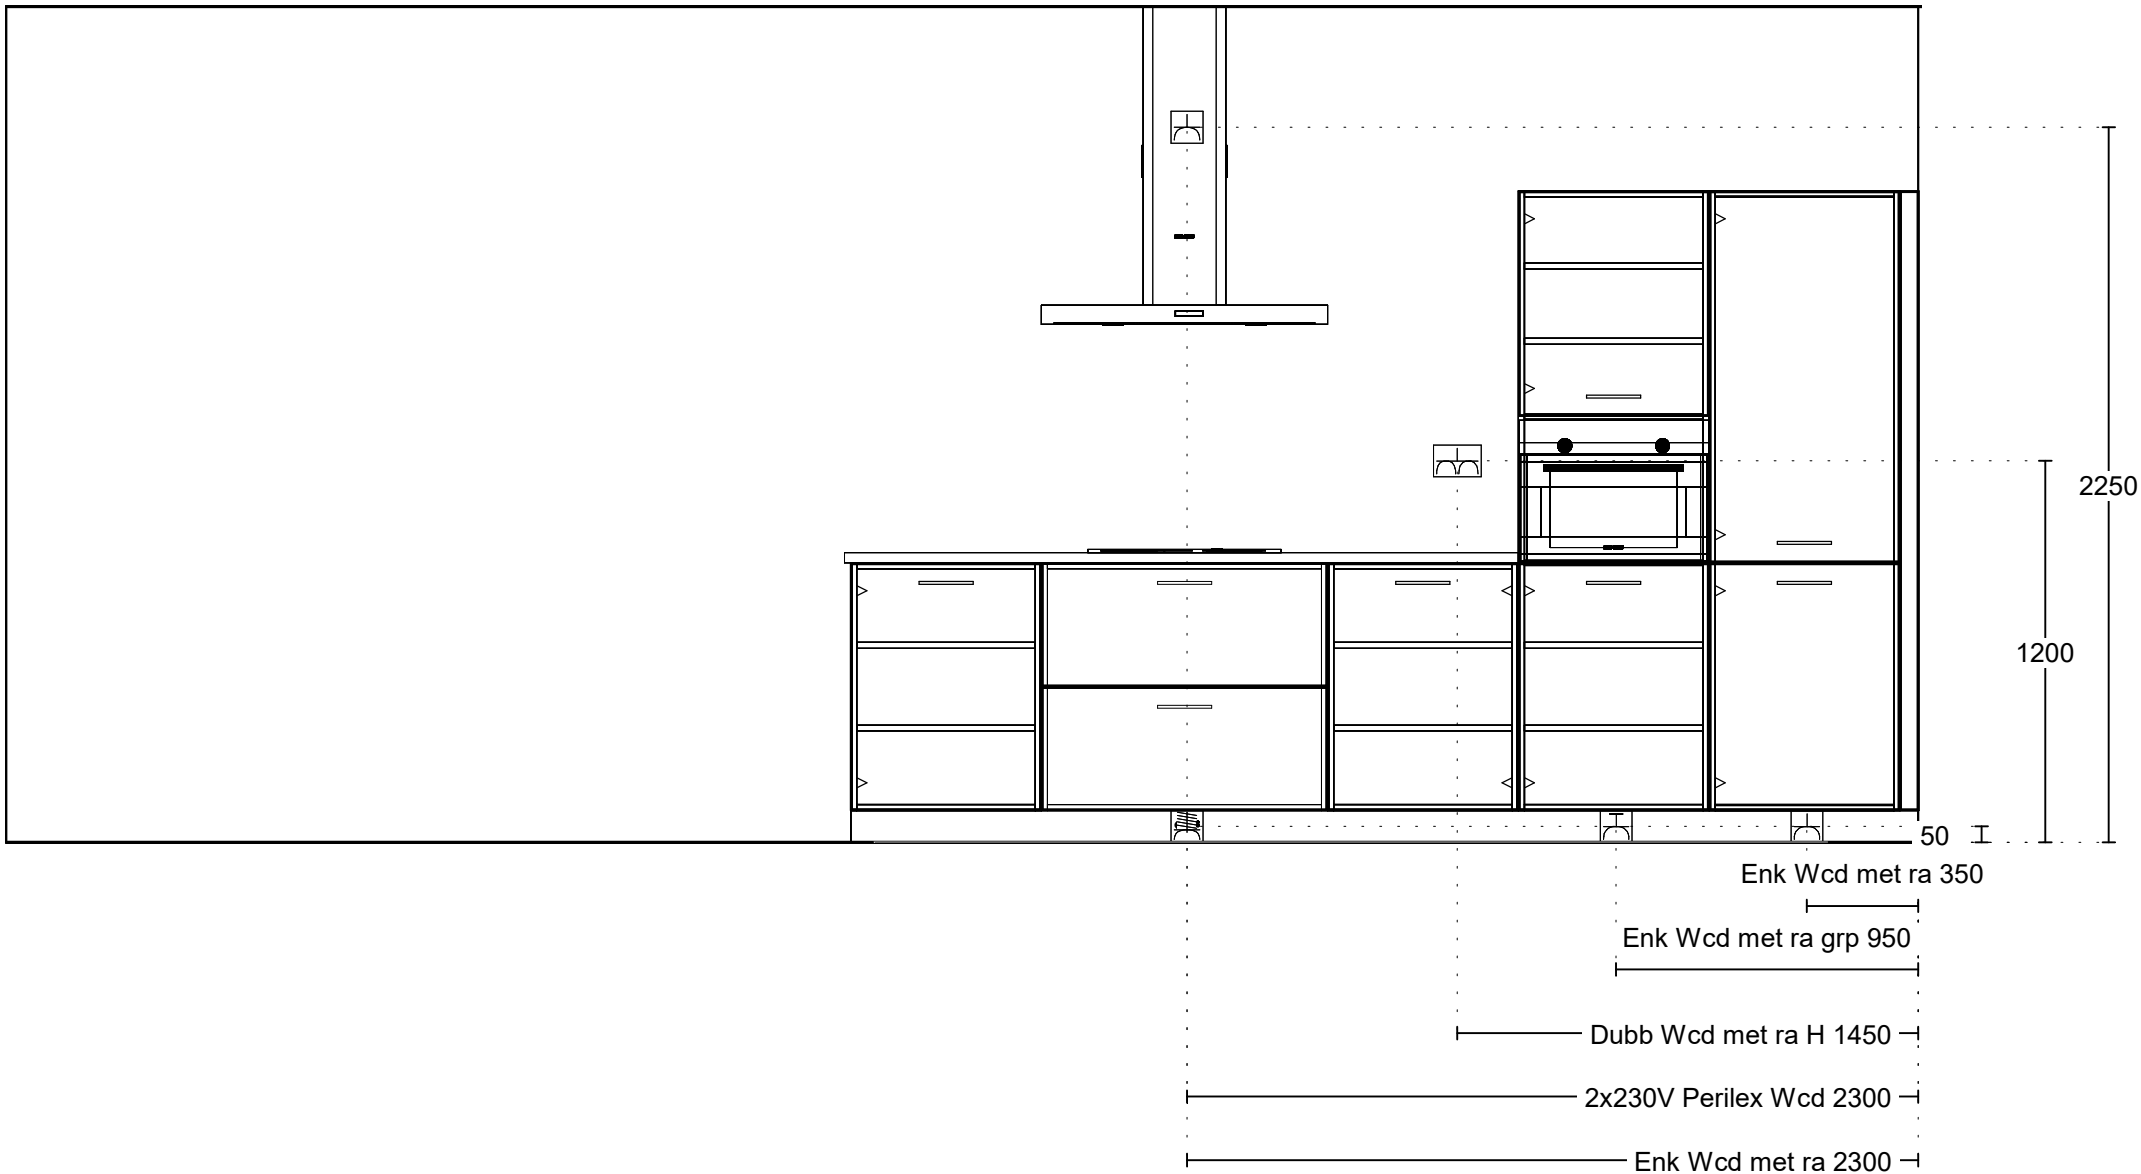

Project: Kops Kwartier te Nijmegen
 Type: Woning Gladiolus - F
 Referentie: 53757kims
 Meerwerk: Aannemer

Bouwnummer: 24
 Datum: 27-10-2022

Deze tekening is een schets van de werkelijkheid en is bedoeld om een redelijk overzicht te geven. Aan deze tekening kunnen geen rechten worden ontleend.