




Project: Kops Kwartier te Nijmegen
 Type: Woning Olivia - Bs
 Referentie: 53747kims
 Meerwerk: Aannemer

Bouwnummer:
 07, 16, 18
 Datum:
 27-10-2022

Deze tekening is een schets van de werkelijkheid
 en is bedoeld om een redelijk overzicht te geven.
 Aan deze tekening kunnen geen rechten worden
 ontleend.

Vooraanzicht wand 1

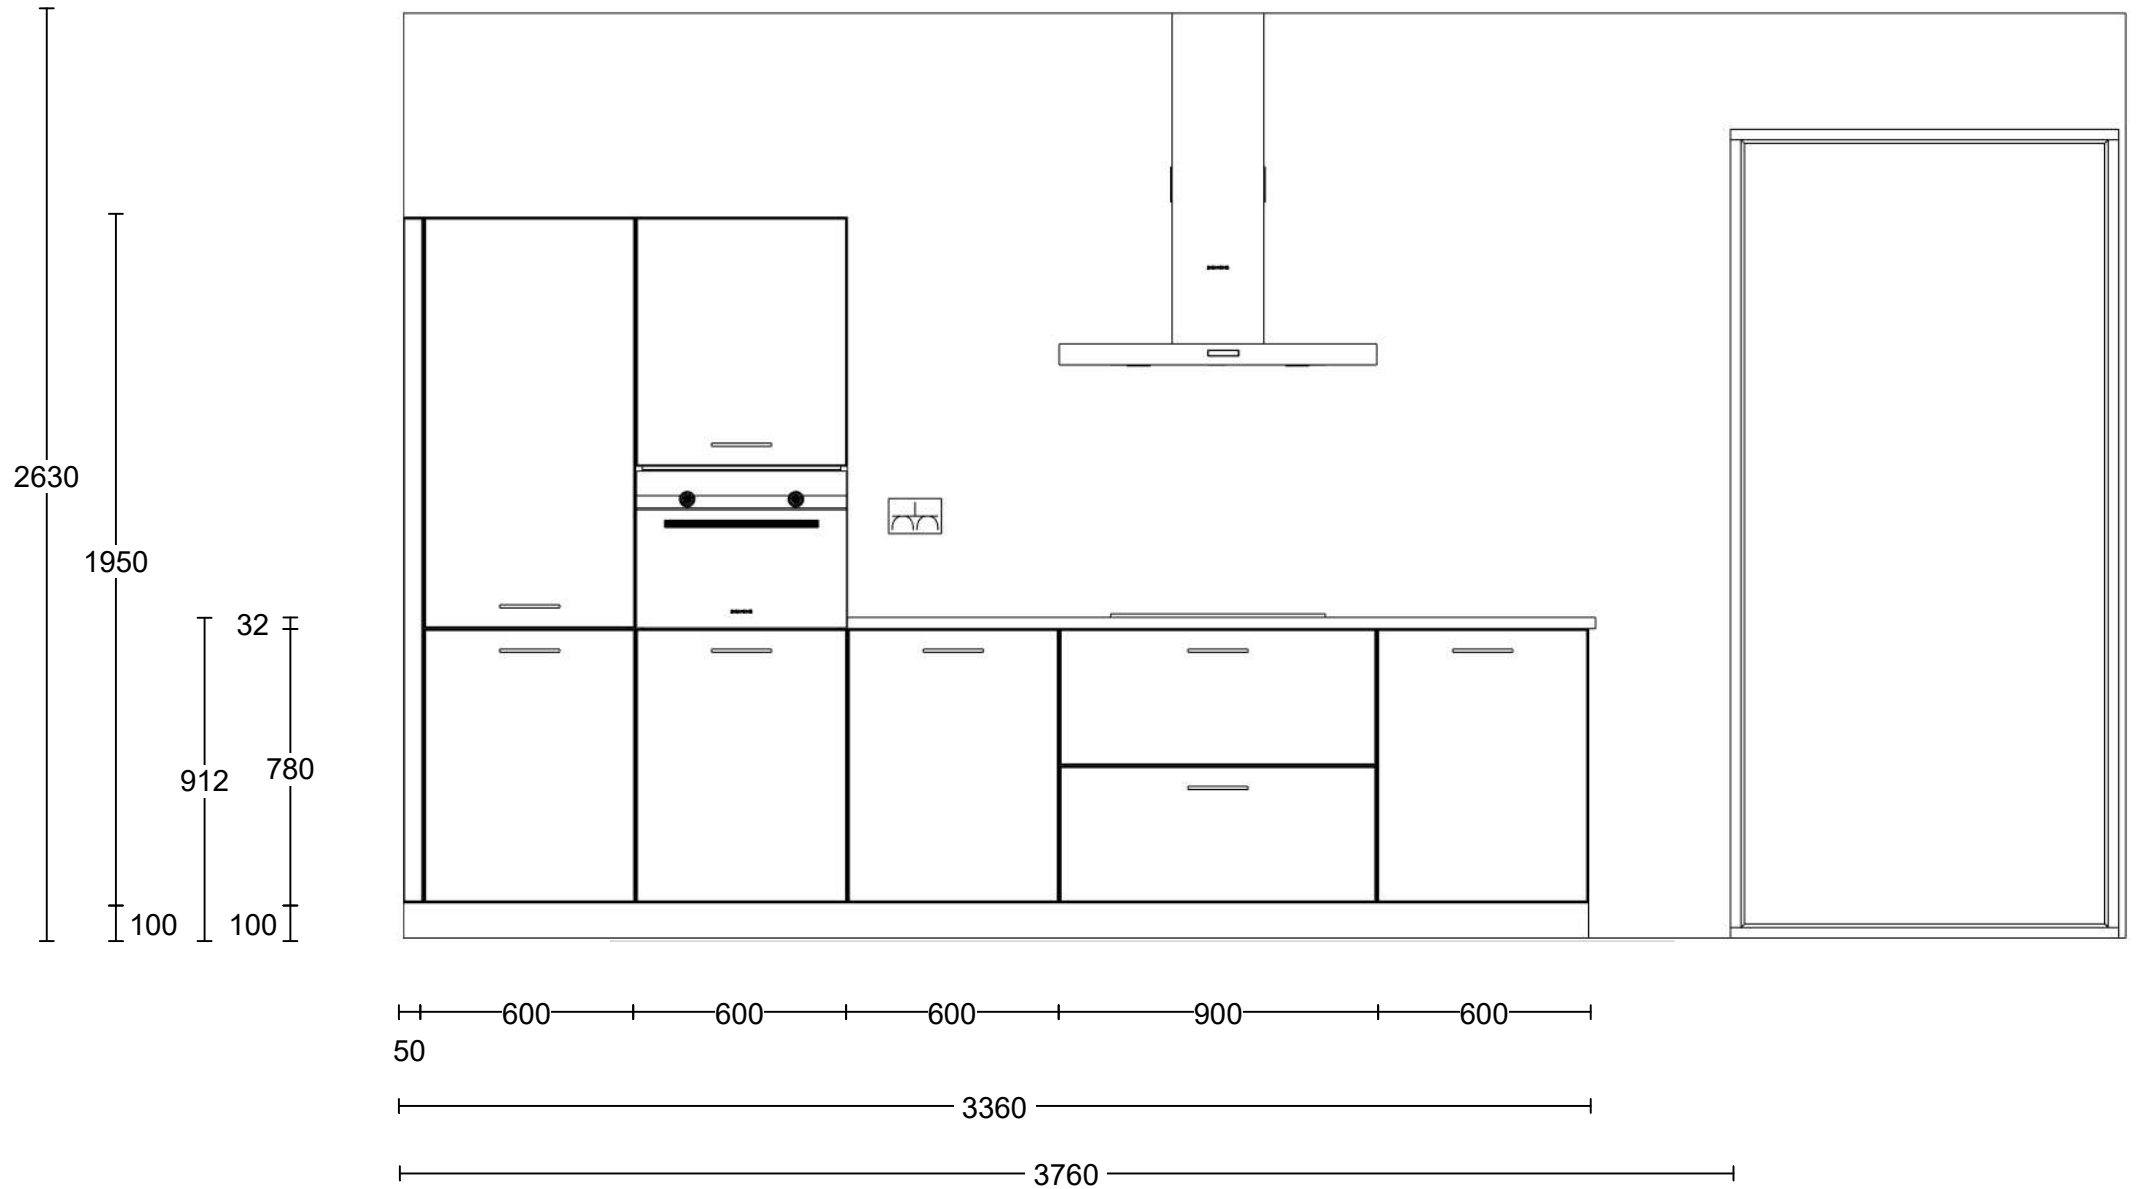


Project: Kops Kwartier te Nijmegen
 Type: Woning Olivia - Bs
 Referentie: 53747kims
 Meerwerk: Aannemer

Bouwnummer:
 07, 16, 18
 Datum:
 27-10-2022

Deze tekening is een schets van de werkelijkheid
 en is bedoeld om een redelijk overzicht te geven.
 Aan deze tekening kunnen geen rechten worden
 ontleend.

Vooraanzicht eiland

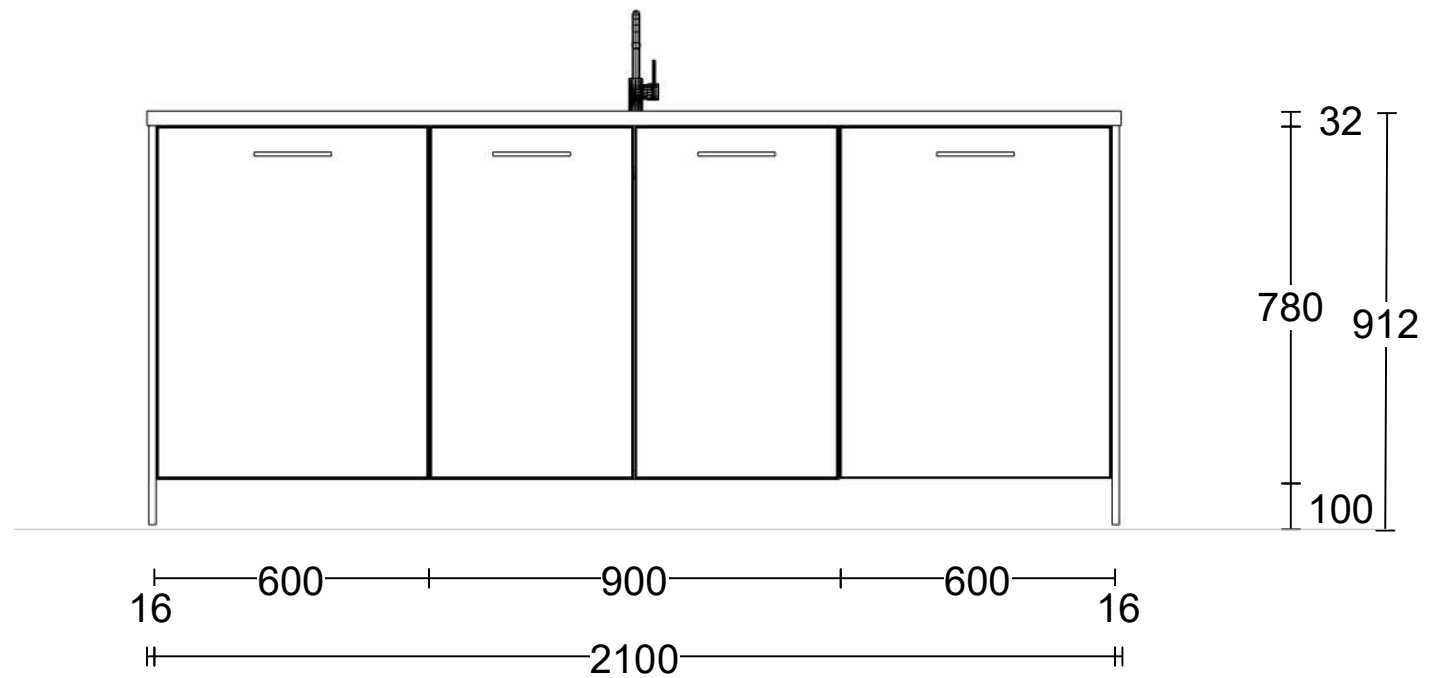


Project: Kops Kwartier te Nijmegen
 Type: Woning Olivia - Bs
 Referentie: 53747kims
 Meerwerk: Aannemer

Bouwnummer:
 07, 16, 18
 Datum:
 27-10-2022

Deze tekening is een schets van de werkelijkheid en is bedoeld om een redelijk overzicht te geven. Aan deze tekening kunnen geen rechten worden ontleend.

Vooraanzicht wand 1 Installatie

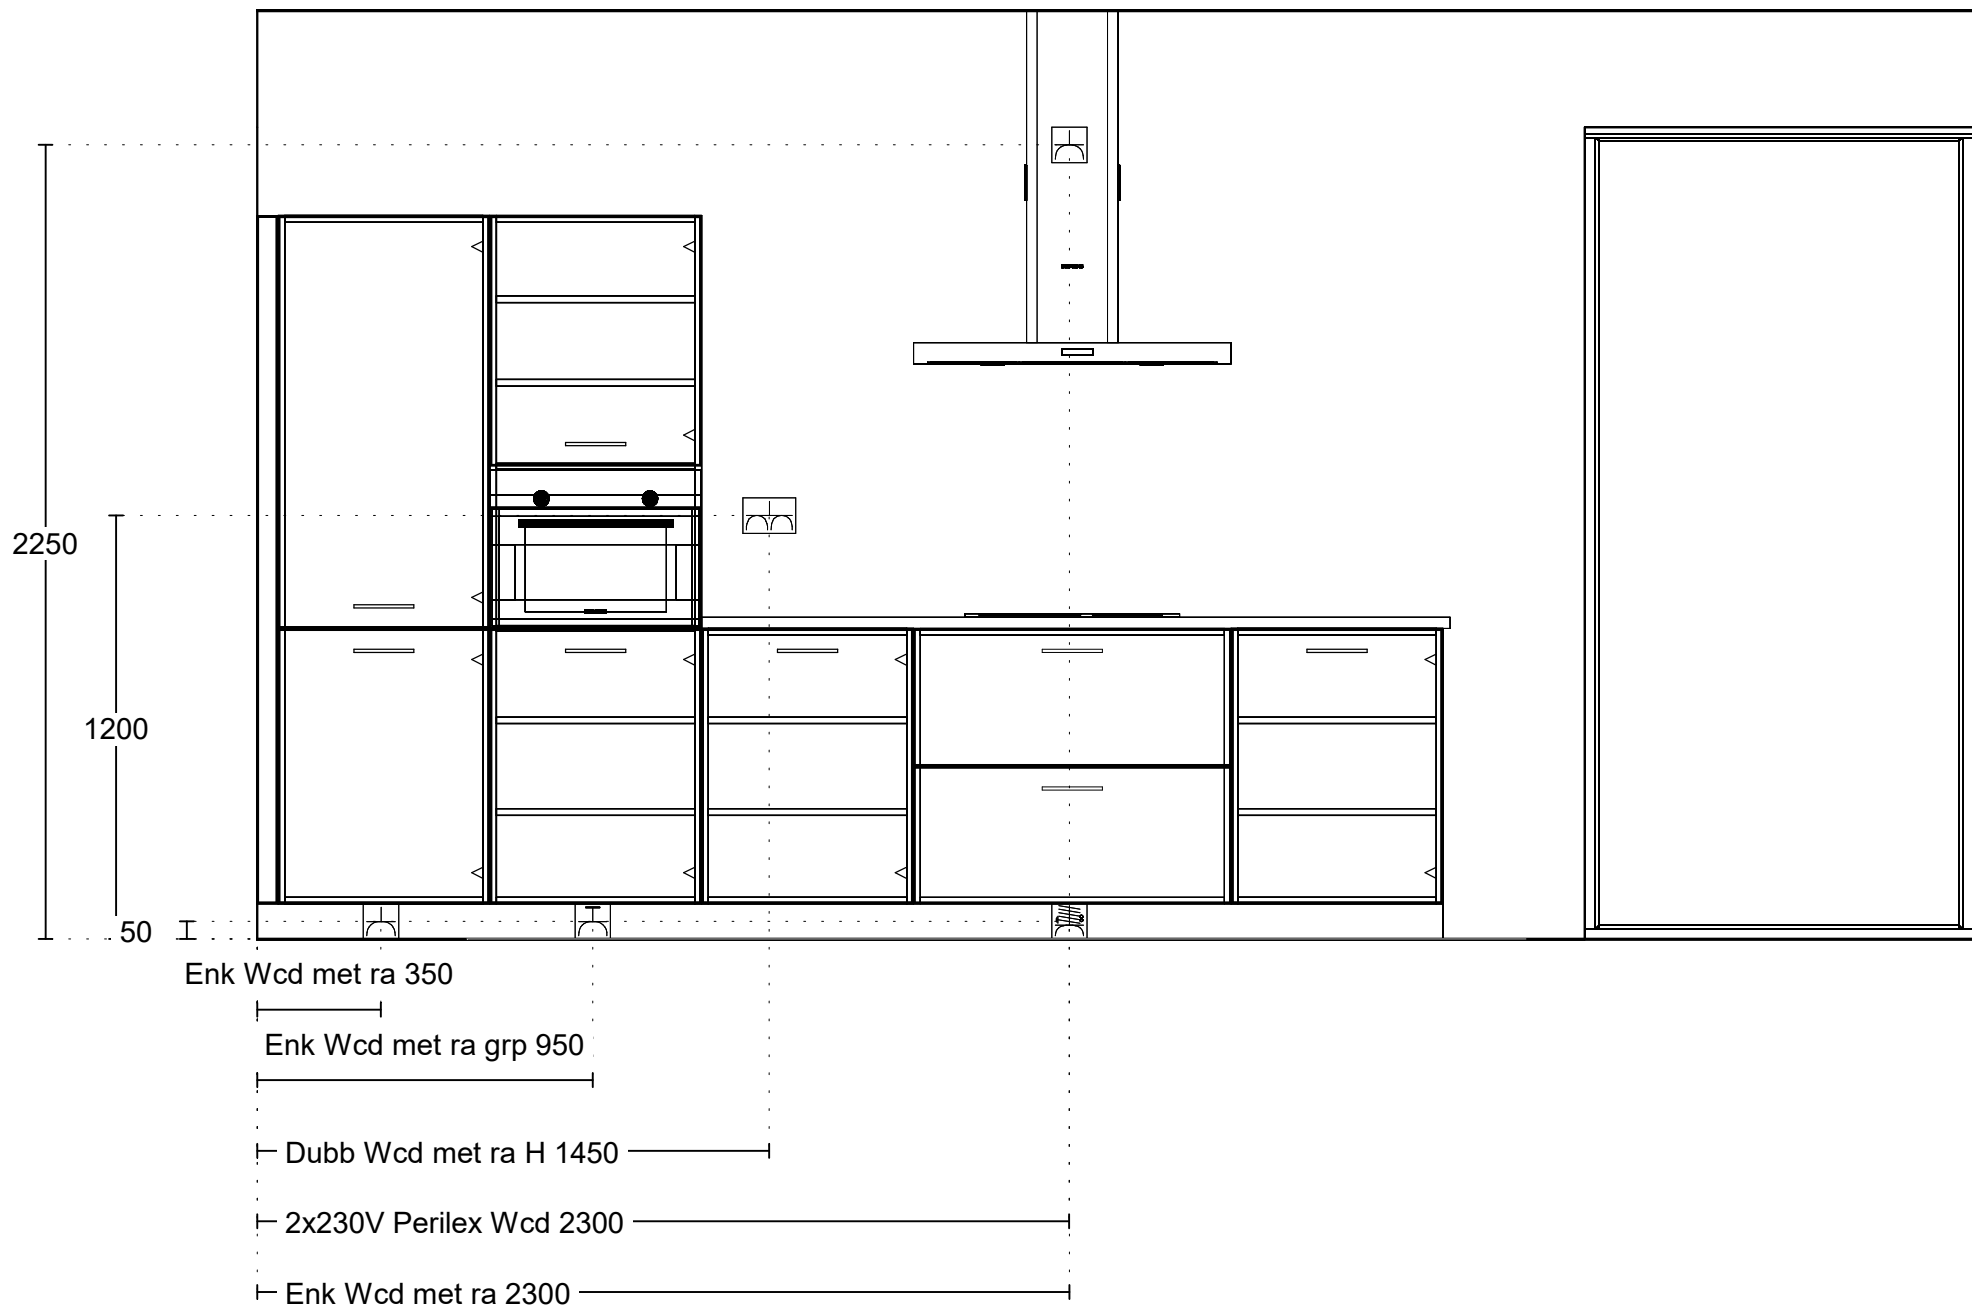

Project: Kops Kwartier te Nijmegen
 Type: Woning Olivia - Bs
 Referentie: 53747kims
 Meerwerk: Aannemer

Bouwnummer:
 07, 16, 18
 Datum:
 27-10-2022

Deze tekening is een schets van de werkelijkheid en is bedoeld om een redelijk overzicht te geven. Aan deze tekening kunnen geen rechten worden ontleend.