




Project: Kops Kwartier te Nijmegen
Type: Woning Gladiolus - Fs
Referentie: 53750kims
Meerwerk: Aannemer

Bouwnummer:
08
Datum:
27-10-2022

Deze tekening is een schets van de werkelijkheid en is bedoeld om een redelijk overzicht te geven. Aan deze tekening kunnen geen rechten worden ontleend.

TOTAL
HOME
CONCEPT
keukens | sanitair | wanden | vloeren

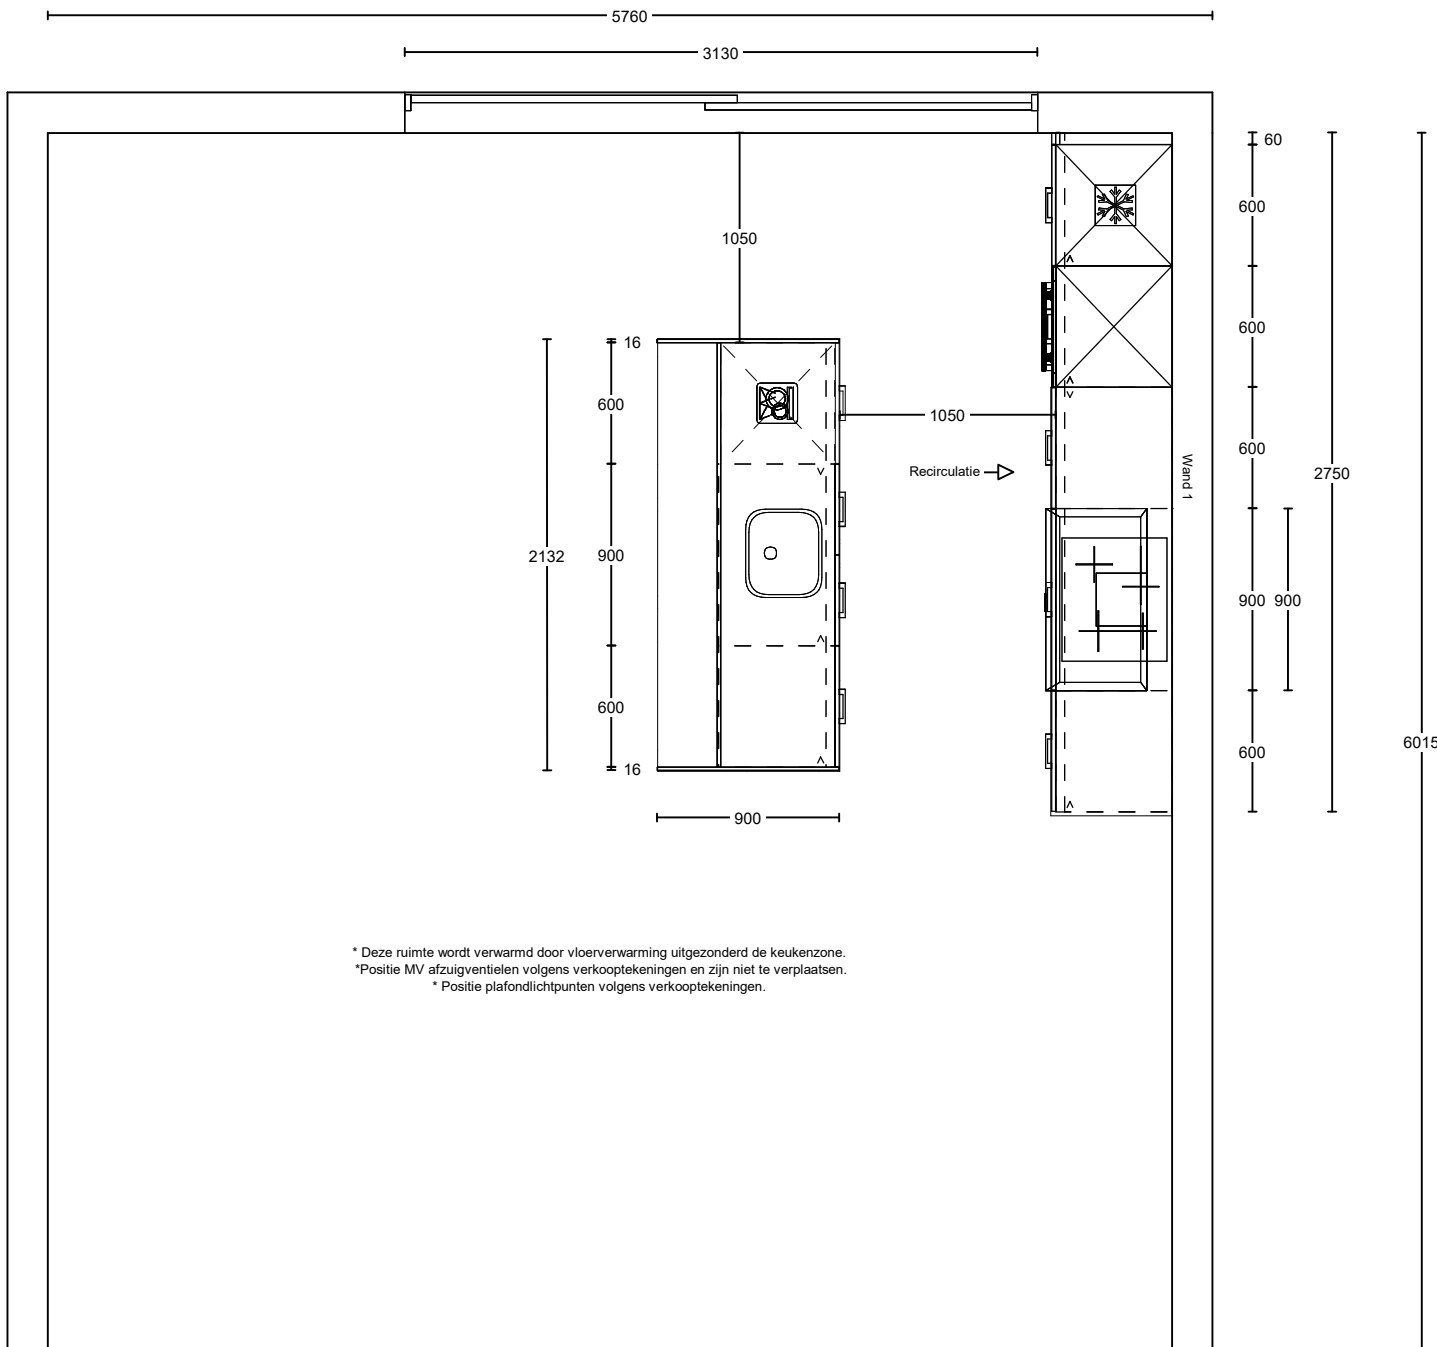

* Deze ruimte wordt verwarmd door vloerverwarming uitgezonderd de keukenzone.
 * Positie MV afzuigventielen volgens verkooptekeningen en zijn niet te verplaatsen.
 * Positie plafondlichtpunten volgens verkooptekeningen.


Project: Kops Kwartier te Nijmegen
 Type: Woning Gladiolus - Fs
 Referentie: 53750kims
 Meerwerk: Aannemer

Bouwnummer: 08
 Datum: 27-10-2022

Deze tekening is een schets van de werkelijkheid en is bedoeld om een redelijk overzicht te geven. Aan deze tekening kunnen geen rechten worden ontleend.



Voor aanzicht wand 1

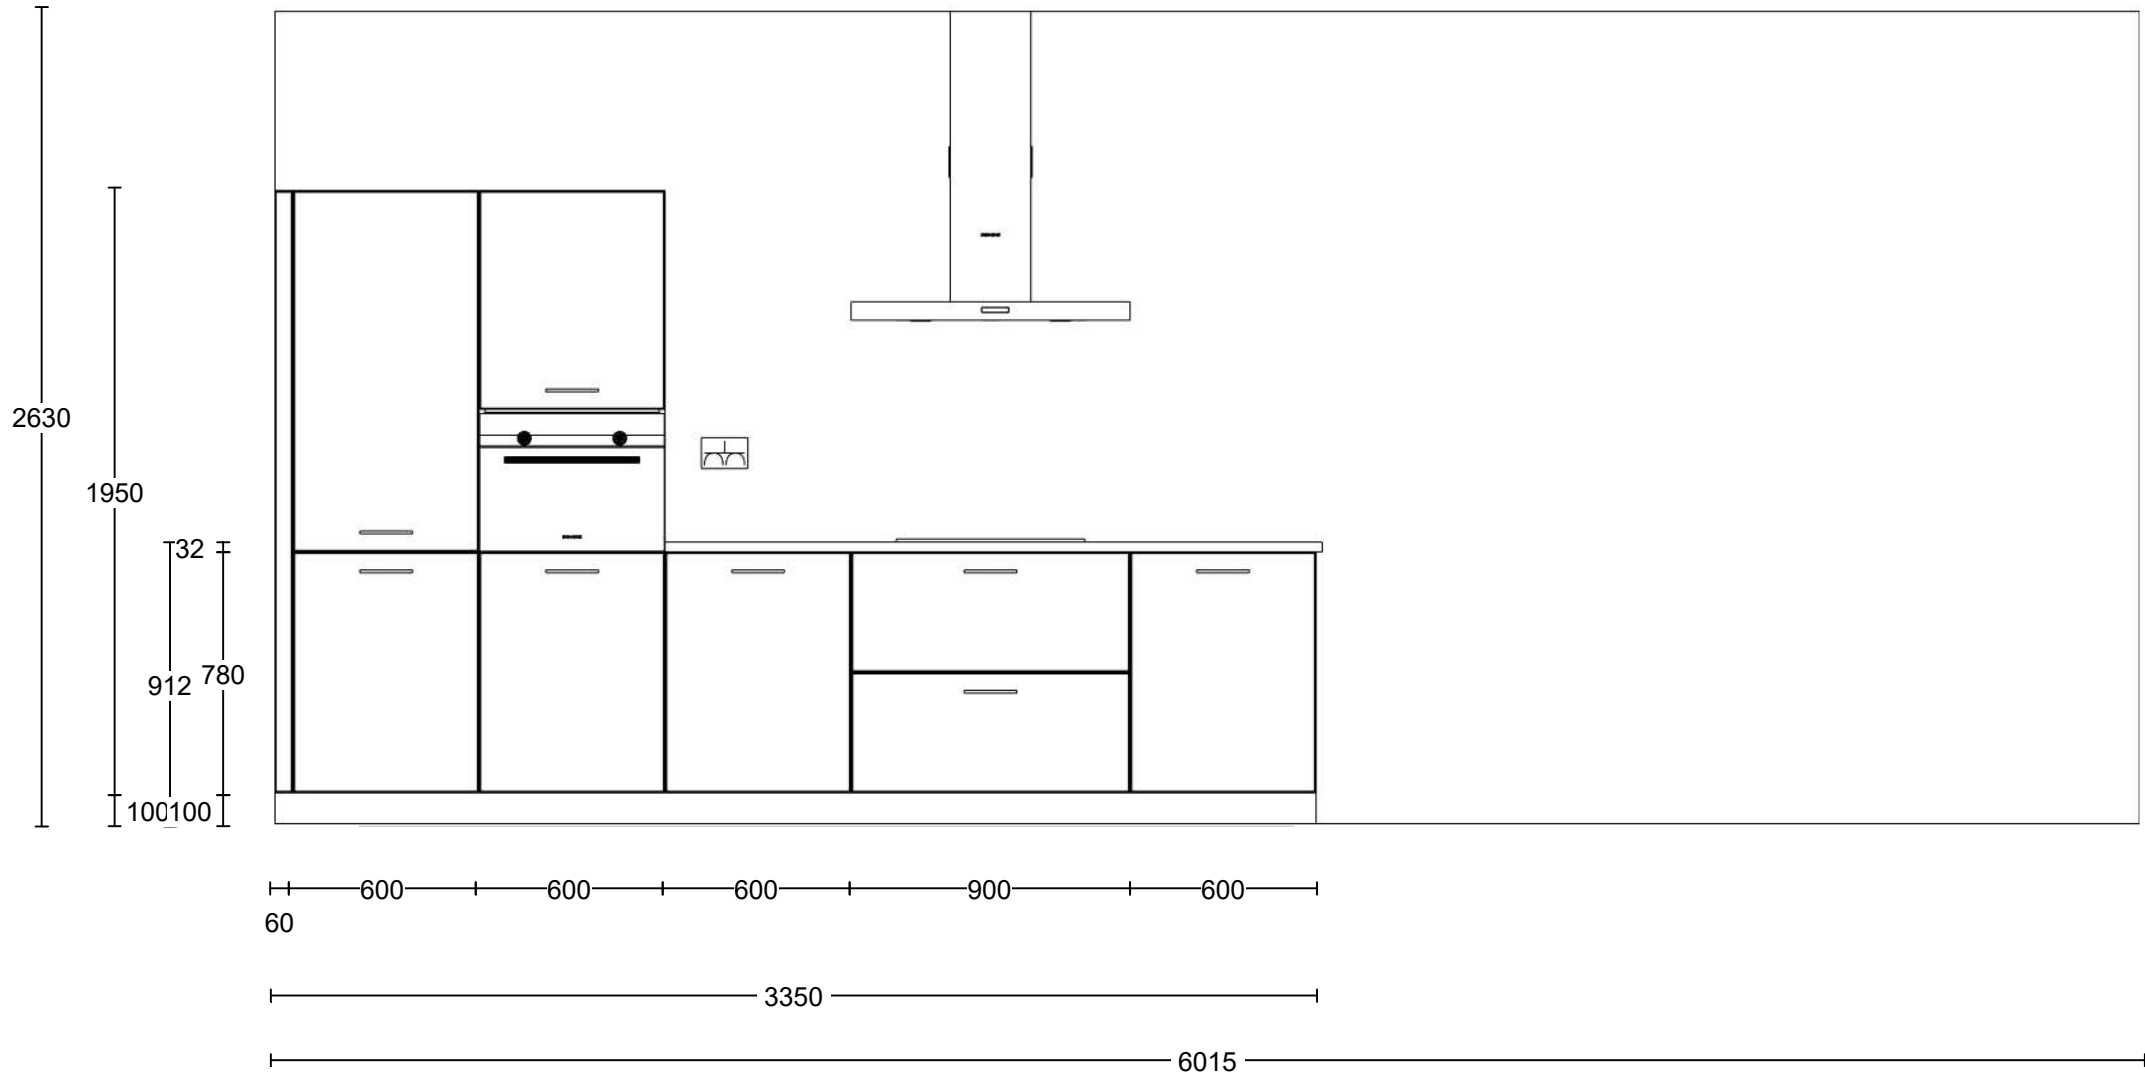


Project: Kops Kwartier te Nijmegen
Type: Woning Gladiolus - Fs
Referentie: 53750kims
Meerwerk: Aannemer

Bouwnummer: 08
Datum: 27-10-2022

Deze tekening is een schets van de werkelijkheid en is bedoeld om een redelijk overzicht te geven. Aan deze tekening kunnen geen rechten worden ontleend.

Vooraanzicht eiland

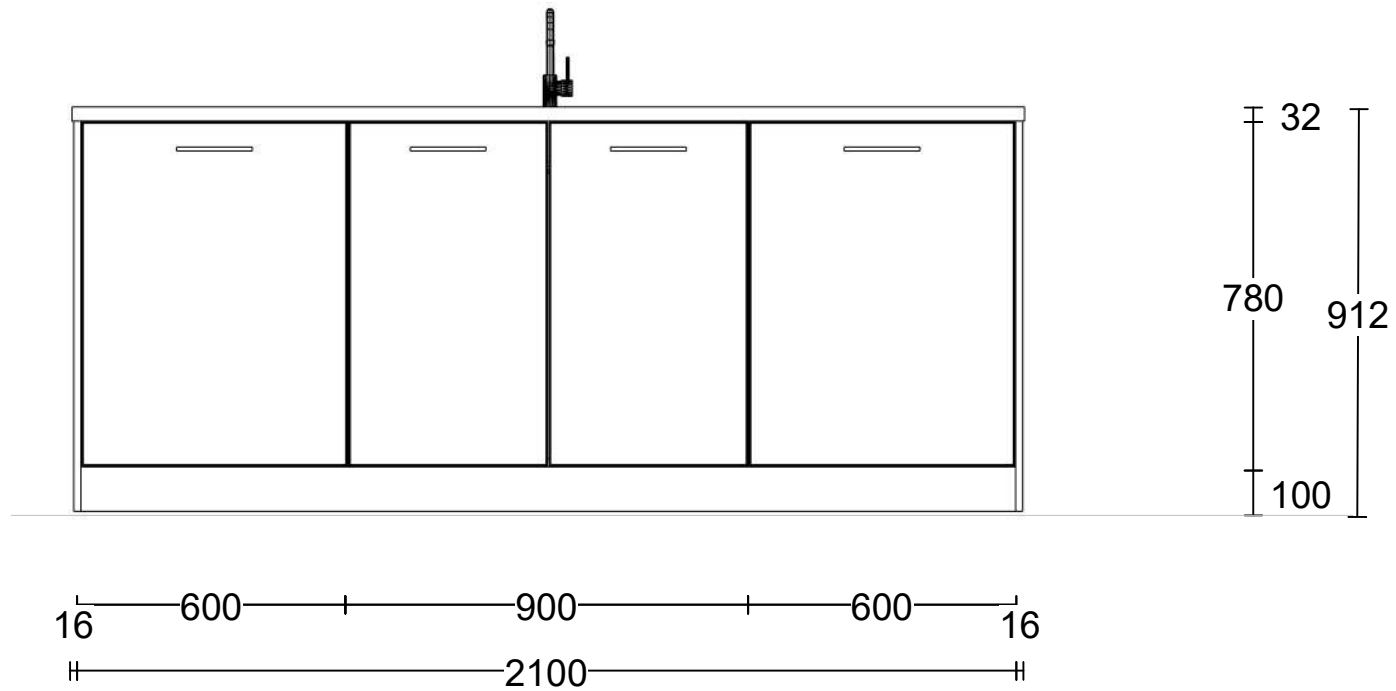


Project: Kops Kwartier te Nijmegen
Type: Woning Gladiolus - Fs
Referentie: 53750kims
Meerwerk: Aannemer

Bouwnummer: 08
Datum: 27-10-2022

Deze tekening is een schets van de werkelijkheid en is bedoeld om een redelijk overzicht te geven. Aan deze tekening kunnen geen rechten worden ontleend.

- Dubb Wcd met ra H 2150 —
- Warmwater 15mm 2150 —
- Koudwateraansl 15mm 2150 —
- Afvoer 40mm 2150 —
- Wataansl v.w.m. 2150 —
- Enk Wcd met ra grp 2150 —

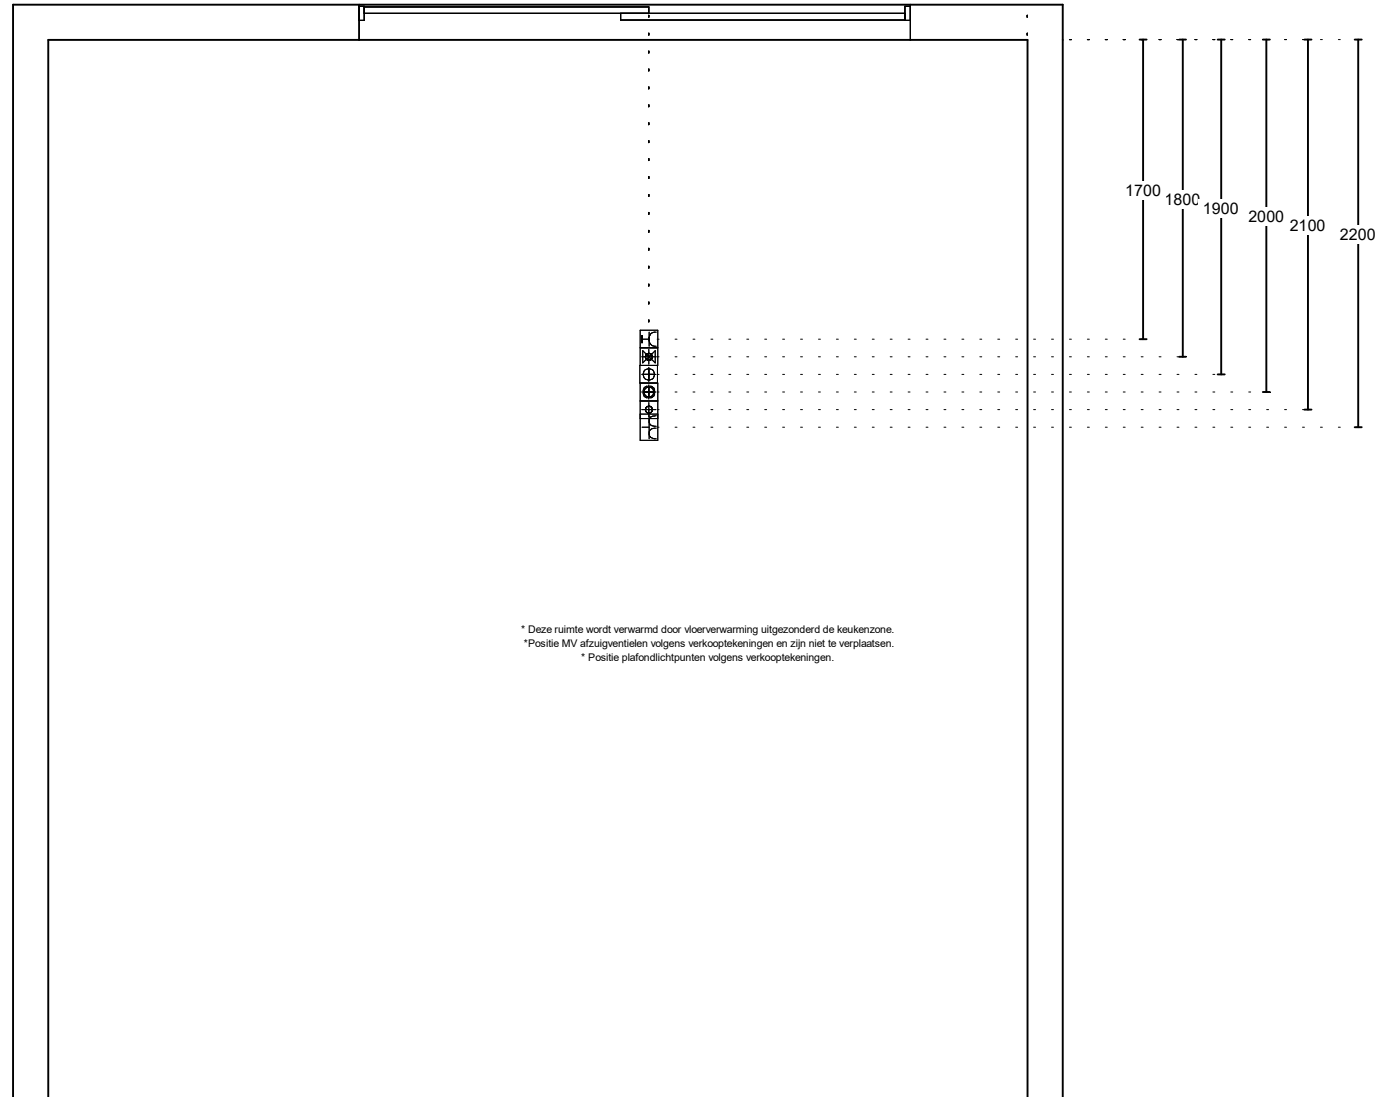

* Deze ruimte wordt verwarmd door vloerverwarming uitgezonderd de keukenzone.
 * Positie MV afzuigventielen volgens verkooptekeningen en zijn niet te verplaatsen.
 * Positie plafondlichtpunten volgens verkooptekeningen.


Project: Kops Kwartier te Nijmegen
 Type: Woning Gladiolus - Fs
 Referentie: 53750kims
 Meerwerk: Aannemer

Bouwnummer: 08
 Datum: 27-10-2022

Deze tekening is een schets van de werkelijkheid en is bedoeld om een redelijk overzicht te geven. Aan deze tekening kunnen geen rechten worden ontleend.



Vooraanzicht wand 1 Installatie

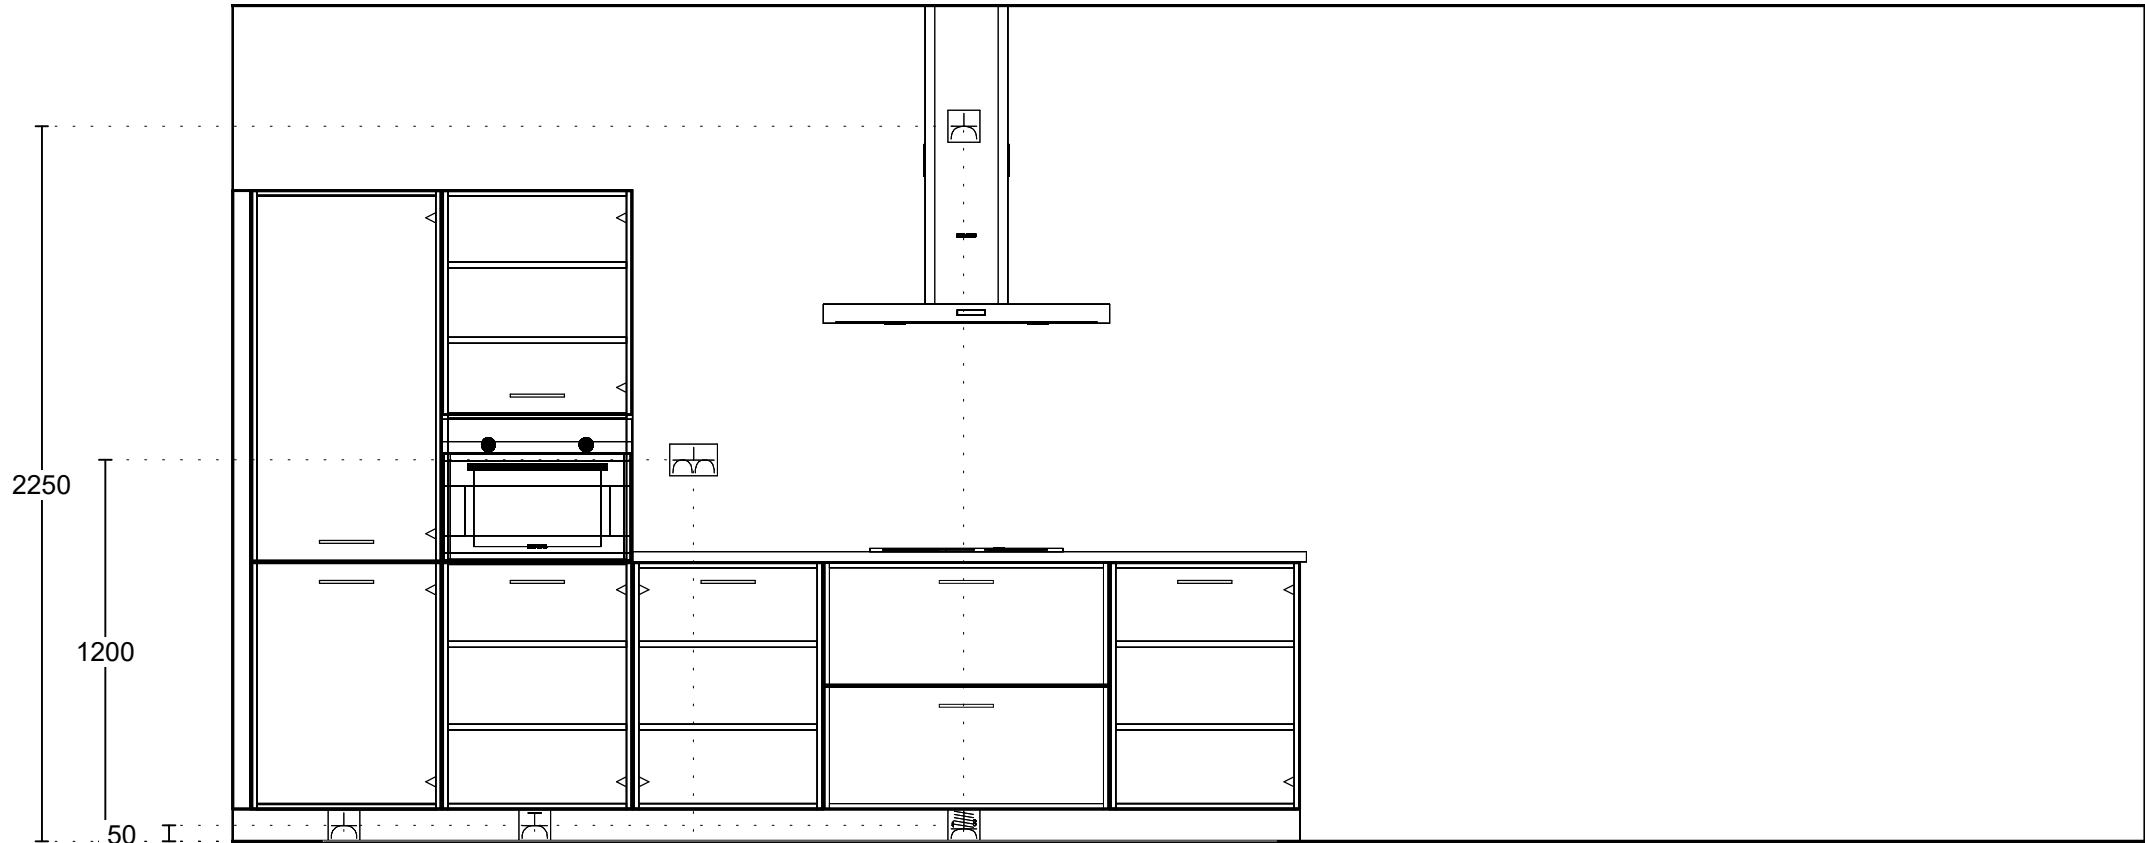

Enk Wcd met ra 350

Enk Wcd met ra grp 950

Dubb Wcd met ra H 1450

2x230V Perilex Wcd 2300

Enk Wcd met ra 2300

Project: Kops Kwartier te Nijmegen
 Type: Woning Gladiolus - Fs
 Referentie: 53750kims
 Meerwerk: Aannemer

Bouwnummer: 08
 Datum: 27-10-2022

Deze tekening is een schets van de werkelijkheid en is bedoeld om een redelijk overzicht te geven. Aan deze tekening kunnen geen rechten worden ontleend.