



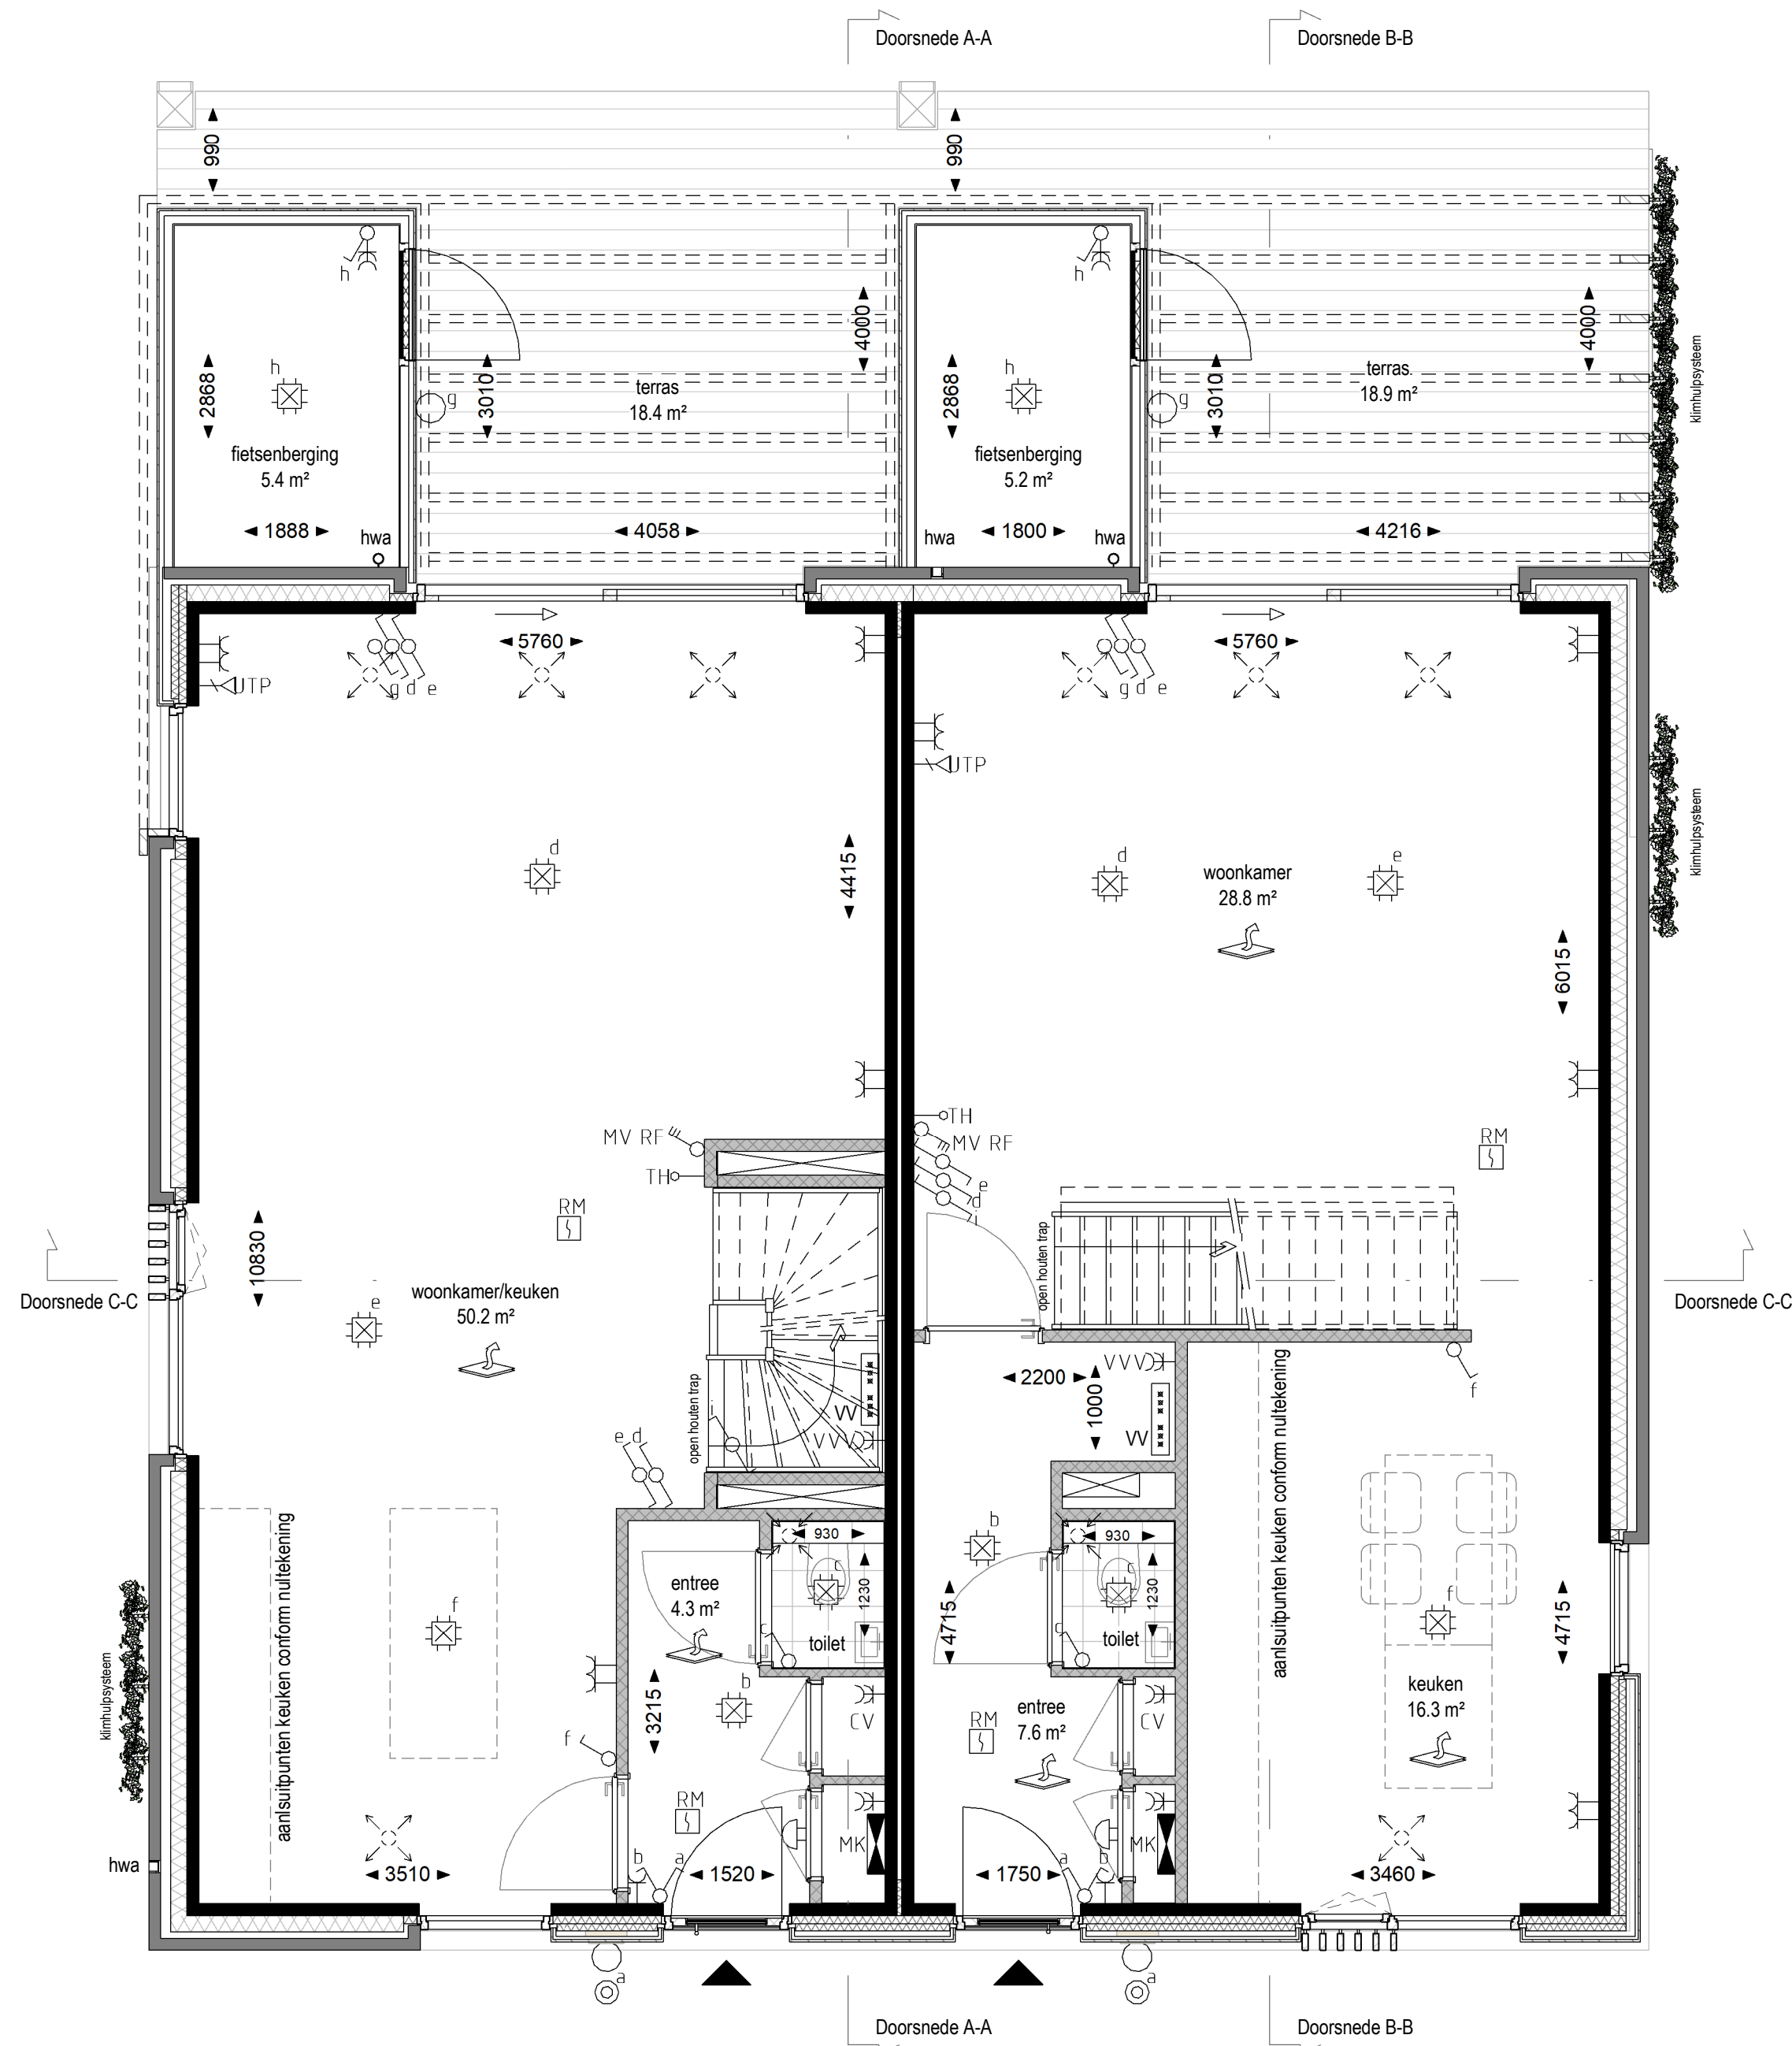

Type: Oliva - Bs
Bouwnummer: 07,16 en 18


Type: Oliva - As
Bouwnummer: 06, 15 en 17

Begane grond

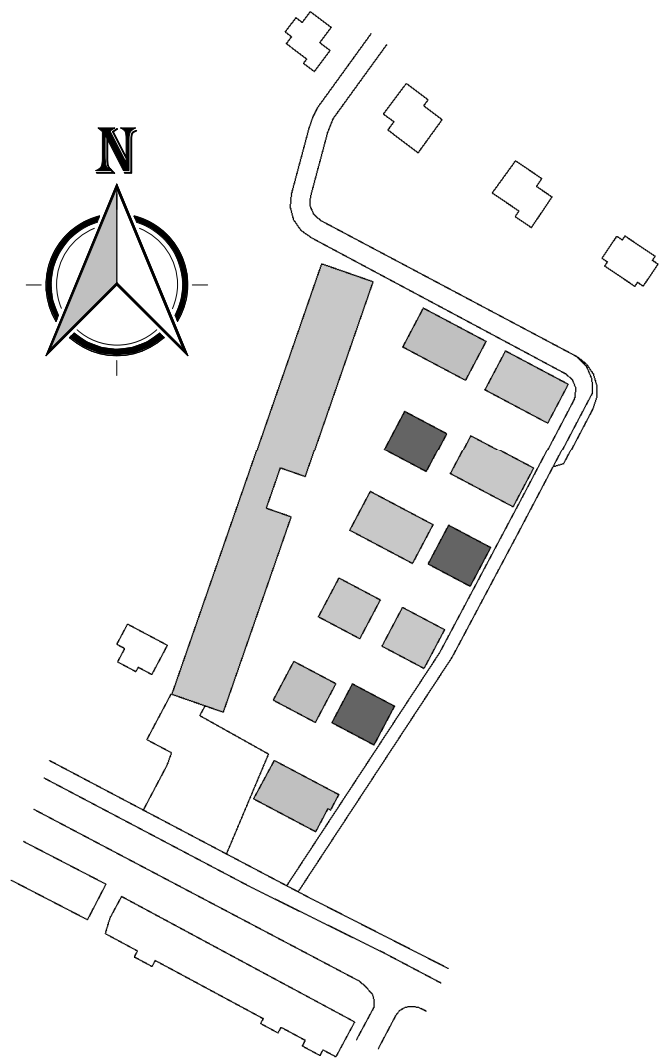

Renvooi Elektrische Installatie (NEN1010) / Ventilatie Installatie


HOOGTE	SYMBOL	OMSCHRIJVING	AFKORTING	OMSCHRIJVING
300+		AANSLUITPUNT, NIET BEDRAAD	CAP	CENTRAAL AARDPUNT
n.t.b.		LICHPUNT ZONDER ARMATUUR	LP	LICHPUNT
2200+		WANDARMATUUR	WM	WASMACHINE
			WD	WASDROGER
			CV	COLLECTIEVE VERWARMING
			LL	LOZE LEIDING
			TH	THERMOSTAAT
			CO2	CO2 SENSOR
			RM	ROOKMELDER
			RAD.	RADIATOR
			VVV	VLOERVERWARMINGSVERDELER
			MV	MECHANISCHE VENTILATIE
			ER	ELEKTRISCHE RADIATOR
			RF	RADIO FREQUENT (DRAADLOOS)

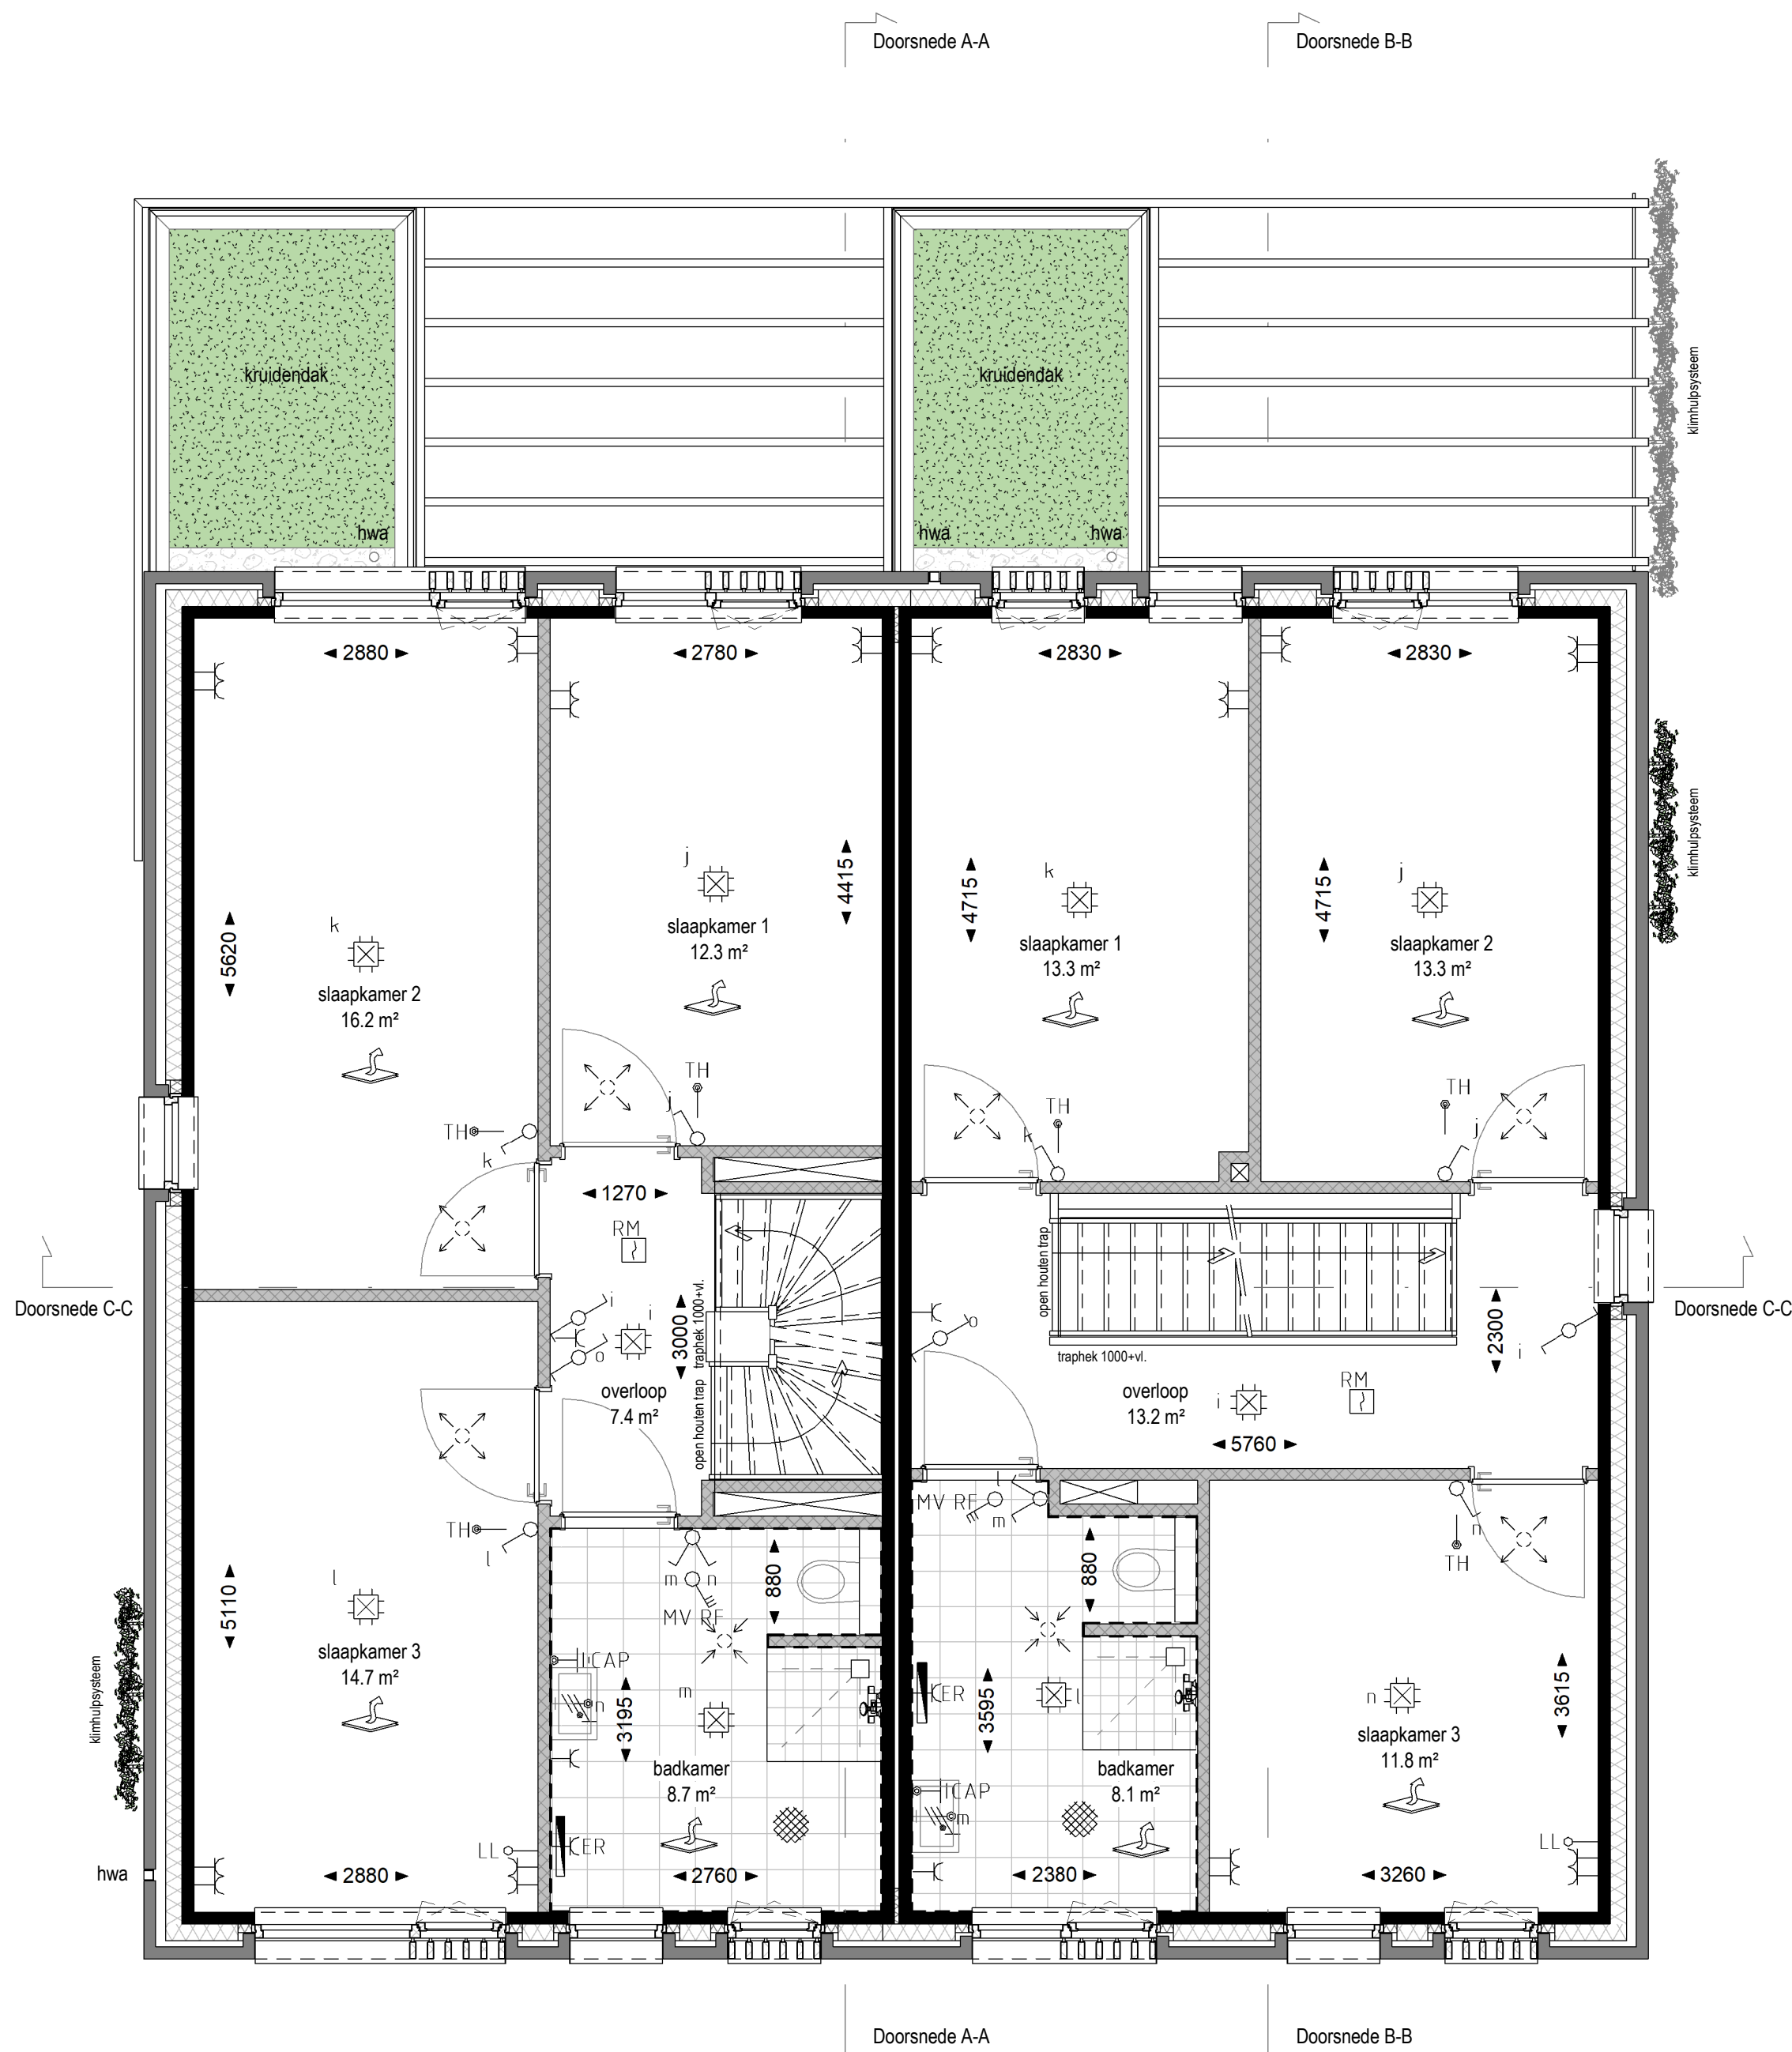

Type: Oliva - Bs
Bouwnummer: 07,16 en 18

Type: Oliva - As
Bouwnummer: 06, 15 en 17



1e verdieping

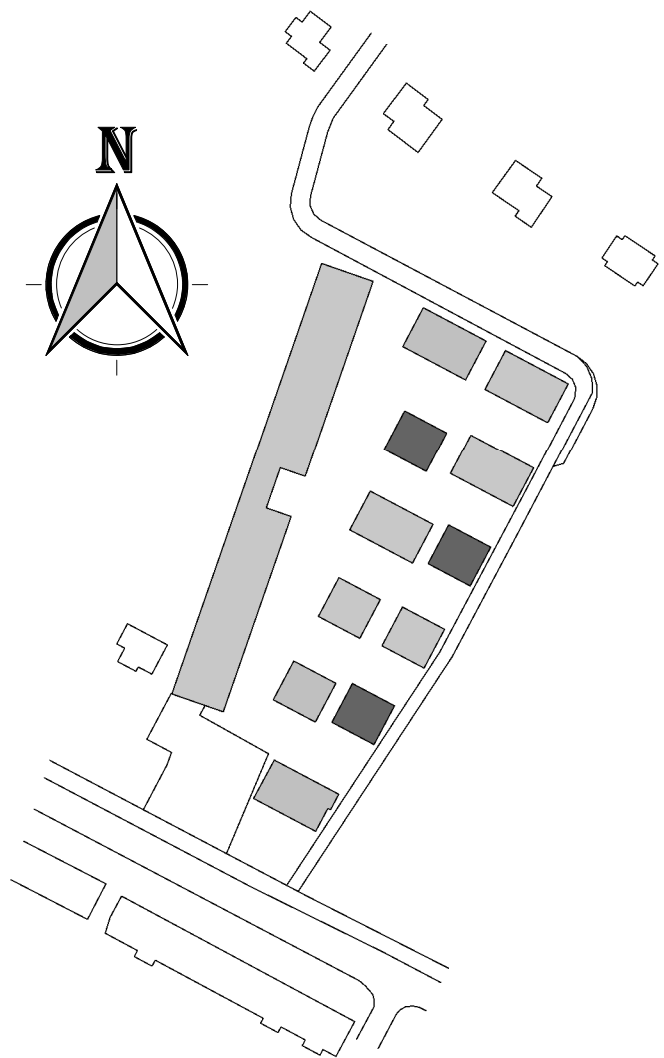

Renvooi Elektrische Installatie (NEN1010) / Ventilatie Installatie

HOOGTE	SYMBOL	OMSCHRIJVING	AFKORTING	OMSCHRIJVING
300+		AANSLUITPUNT, NIET BEDRAAD	CAP	CENTRAAL AARDPUNT
n.t.b.		LICHTPUNT ZONDER ARMATUUR	LP	LICHTPUNT
2200+		WANDARMATUUR	WM	WASMACHINE
		BEL	WD	WASDROGER
		CENTRAALDOOS MET LICHTPUNT	CV	COLLECTIEVE VERWARMING
1200+		BEL DRUKKER	LL	LOZE LEIDING
		ROOKMELDER	TH	THERMOSTAAT
1050+		ENKELPOLIGE SCHAKELAAR	CO2	CO2 SENSOR
1050+		SERIE SCHAKELAAR	RM	ROOKMELDER
1050+		KRUIS SCHAKELAAR	RAD.	RADIATOR
ONDERGROND		VERDELER ELEKTRA	VVV	VLOERVERWARMINGSVERDELER
VLOER		AARDMAT	MV	MECHANISCHE VENTILATIE
300+		DUBBELVOUDIGE WANDCONTACTDOOS	ER	ELEKTRISCHE RADIATOR
n.t.b.		ENKELVOUDIGE WANDCONTACTDOOS	RF	RADIO FREQUENT (DRAADLOOS)
n.t.b.		DUBBELVOUDIGE WANDCONTACTDOOS, OPBOUW		
300+		DATA AANSLUITING		
n.t.b.		CENTRAAL AARDPUNT		
1500+		3-STANDENSCHAKELAAR		
		VLOERVERDELER		
		ELEKTRISCHE RADIATOR		
		WONING TOEGANG		
		RUIMTE VOORZIEN VAN VLOERVERWARMING		
		HEMELWATERAFVOER		
		MECHANISCHE VENTILATIE TOEVOER		
		MECHANISCHE VENTILATIE AFVOER		

Alle maten op de tekening zijn in millimeters tenzij anders aangegeven
Alle maten op de tekening zijn circa-maten en niet geschikt voor opdrachten aan derden
De keukeninrichting en opstelplaats van de wasmachine en wasdroger die op de tekening zijn aangegeven dienen uitsluitend ter oriëntatie
De positie van de op tekening aangegeven schakelaars, aansluitpunten en wand- en plafondlichtpunten zijn indicatief
De op tekening aangegeven installaties zoals PV-panelen, radiatoren, convectoren en mv-punten zijn indicatief; afmeting, locatie en de aantallen volgen nadere opgave van de installateur

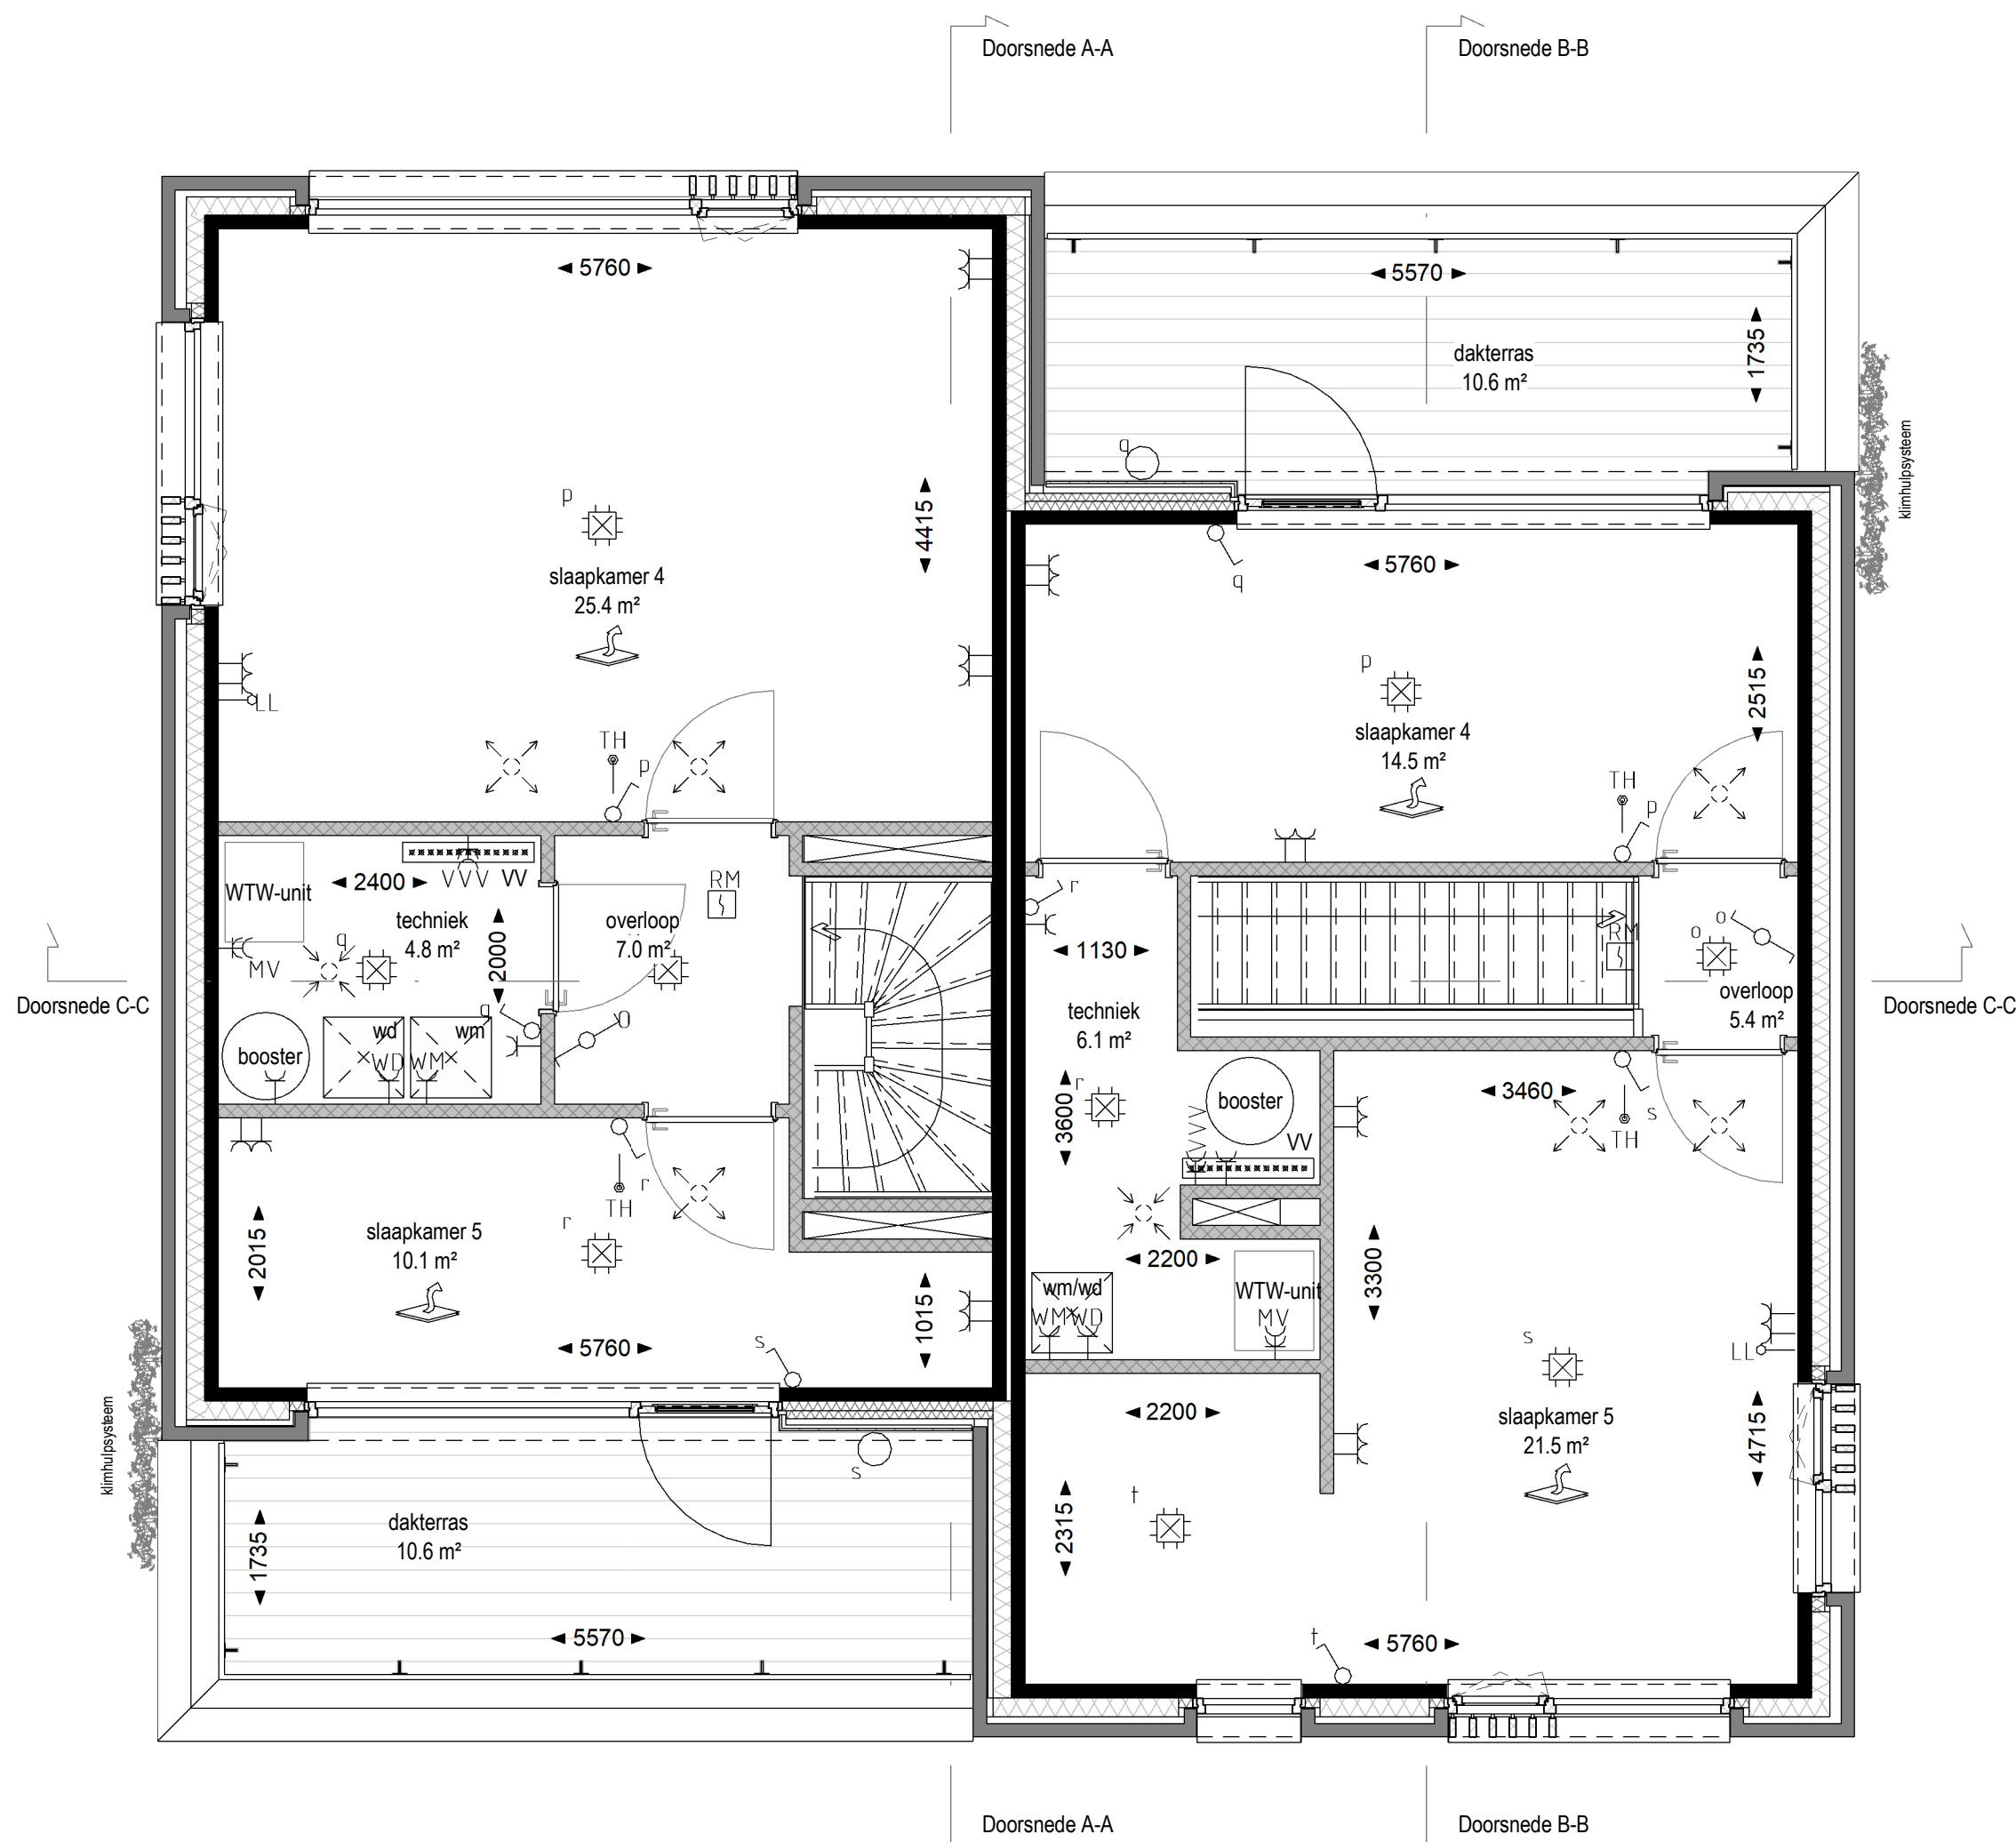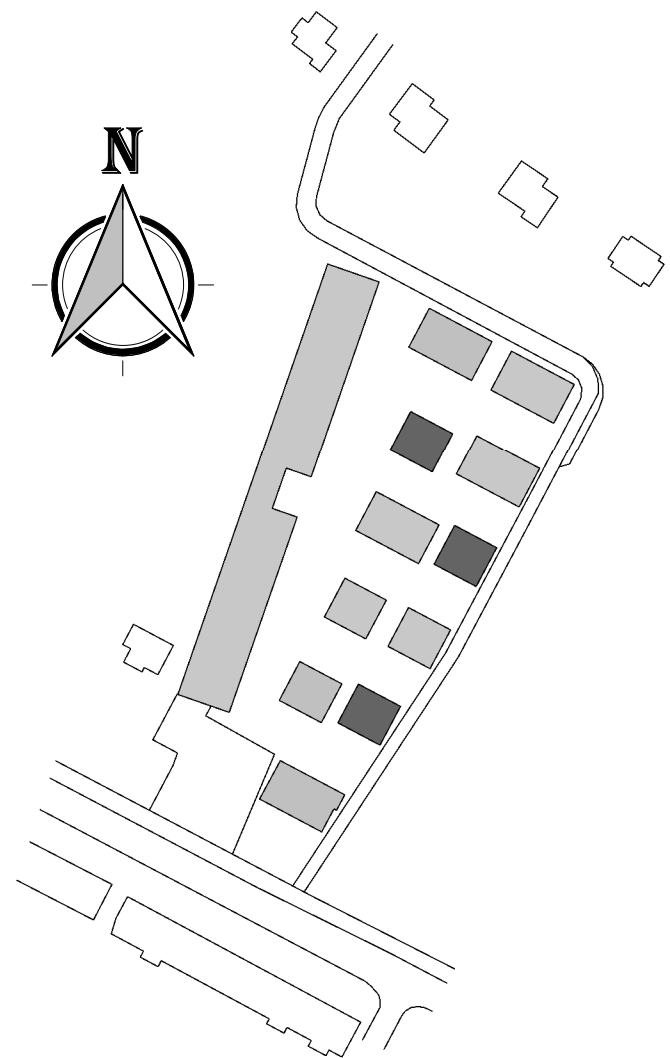

Type: Oliva - Bs
Bouwnummer: 07,16 en 18

Type: Oliva - As
Bouwnummer: 06, 15 en 17

2e verdieping



Renvooi Elektrische Installatie (NEN1010) / Ventilatie Installatie

HOOGTE	SYMBOL	OMSCHRIJVING
300+		AANSLUITPUNT, NIET BEDRAAD
n.t.b.		LICHTPUNT ZONDER ARMATUUR
2200+		WANDARMATUUR
		BEL
		CENTRAALDOOS MET LICHTPUNT
1200+		BEL DRUKKER
		ROOKMELDER
1050+		ENKELPOLIGE SCHAKELAAR
1050+		SERIE SCHAKELAAR
1050+		WISSEL SCHAKELAAR
1050+		KRUIS SCHAKELAAR
OVERKOPPELDE 1000+		VERDELER ELEKTRA
VLOER		AARDMAT
300+		DUBBELVOUDIGE WANDCONTACTDOOS
		ENKELVOUDIGE WANDCONTACTDOOS
n.t.b.		DUBBELVOUDIGE WANDCONTACTDOOS, OPBOUW
300+		DATA AANSluitING
n.t.b.		CENTRAAL AARDPUNT
1500+		3-STANDENSCHAKELAAR
		VLOERVERDELER
		ELEKTRISCHE RADIATOR
		WONING TOEGANG
		RUIMTE VOORZIEN VAN VLOERVERWARMING
		HEMELWATERAFVOER
		MECHANISCHE VENTILATIE TOEVOER
		MECHANISCHE VENTILATIE AFVOER

AFKORTING	OMSCHRIJVING
CAP	CENTRAAL AARDPUNT
LP	LICHTPUNT
WM	WASMACHINE
WD	WASDROGER
CV	COLLECTIEVE VERWARMING
LL	LOZE LEIDING
TH	THERMOSTAAT
CO2	CO2 SENSOR
RM	ROOKMELDER
RAD.	RADIATOR
VVV	VLOERVERWARMINGSVERDELER
MV	MECHANISCHE VENTILATIE
ER	ELEKTRISCHE RADIATOR
RF	RADIO FREQUENT (DRAADLOOS)

Alle maten op de tekening zijn in millimeters tenzij anders aangegeven
Alle maten op de tekening zijn circa-maten en niet geschikt voor opdrachten aan derden
De keukeninrichting en opstelplaats van de wasmachine en wasdroger die op de tekening zijn aangegeven dienen uitsluitend ter oriëntatie
De positie van de op tekening aangegeven schakelaars, aansluitpunten en wand- en plafondlichtpunten zijn indicatief
De op tekening aangegeven installaties zoals PV-panelen, radiatoren, convectoren en mv-punten zijn indicatief; afmeting, locatie en de aantallen volgen nadere opgave van de installateur

Kops Kwartier - 27 grondgebonden woningen te Nijmegen		
Bouwnummer:	Woningtype: Oliva - As en Bs	Wijzigingsdatum:
06-07-15, 16-17-18	Kopersbegeleider: nader te bepalen	Datum verkoopstukken: 01-09-2022
		Schaal: 1 : 50

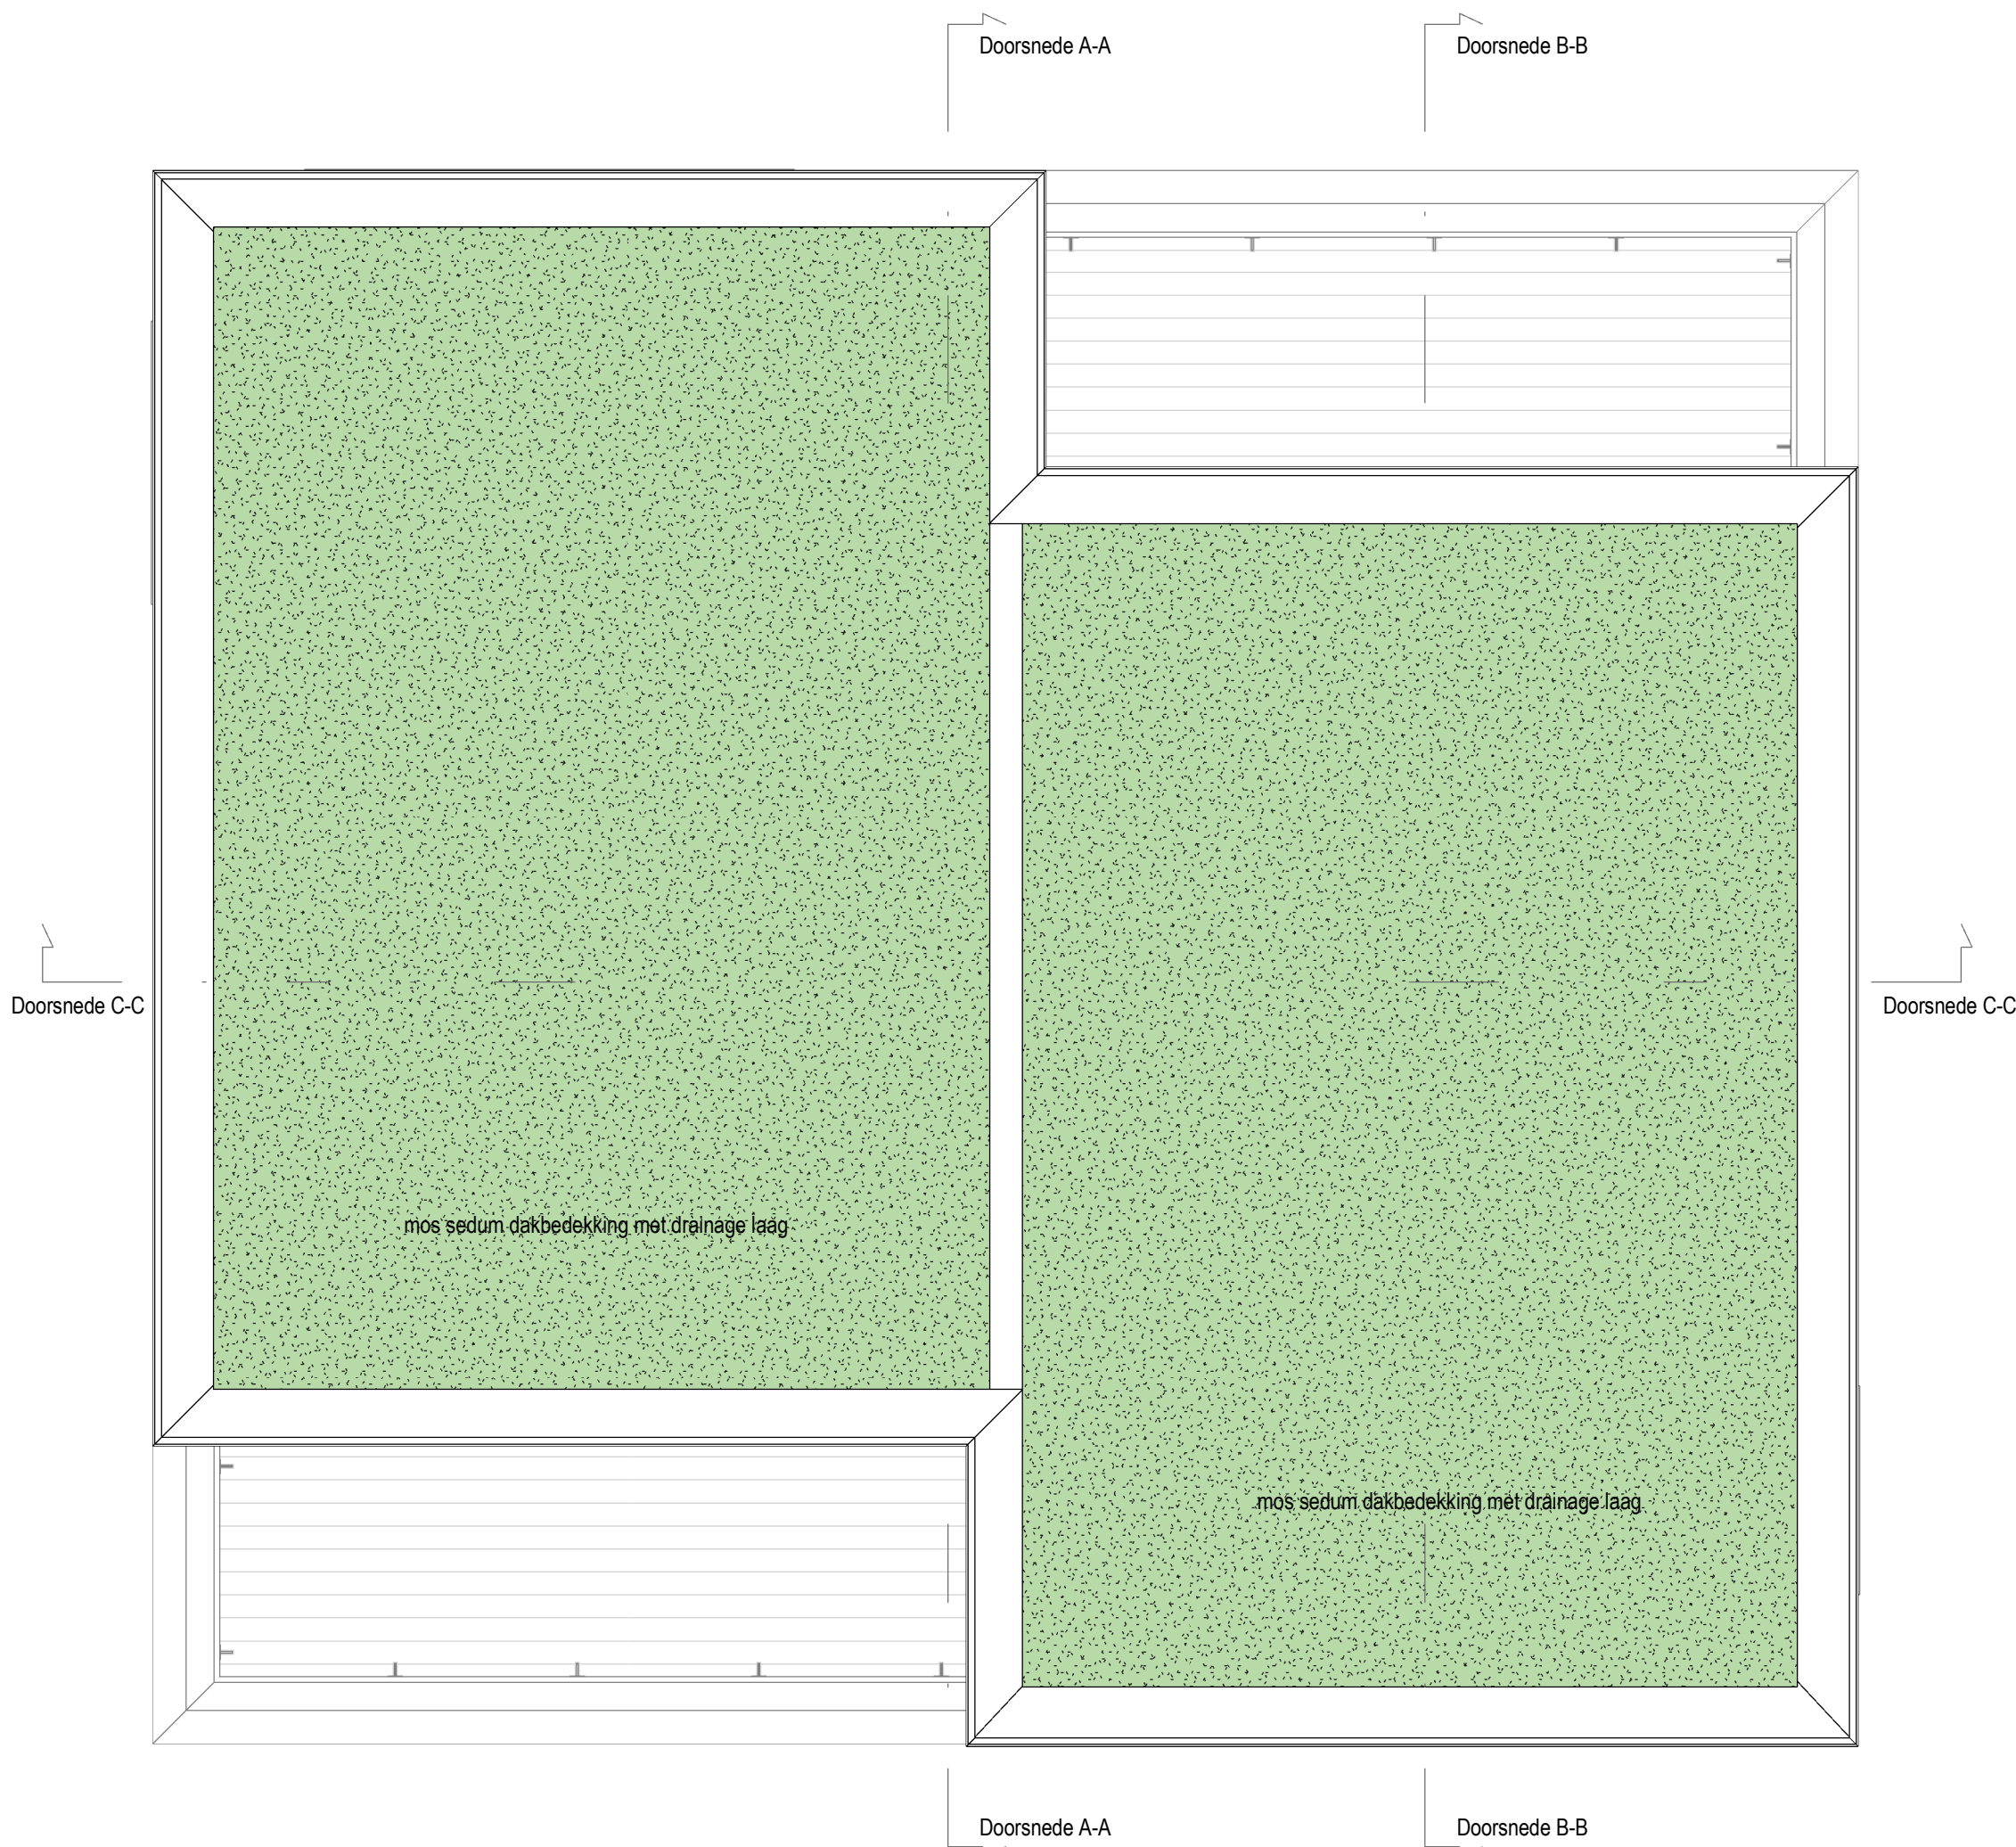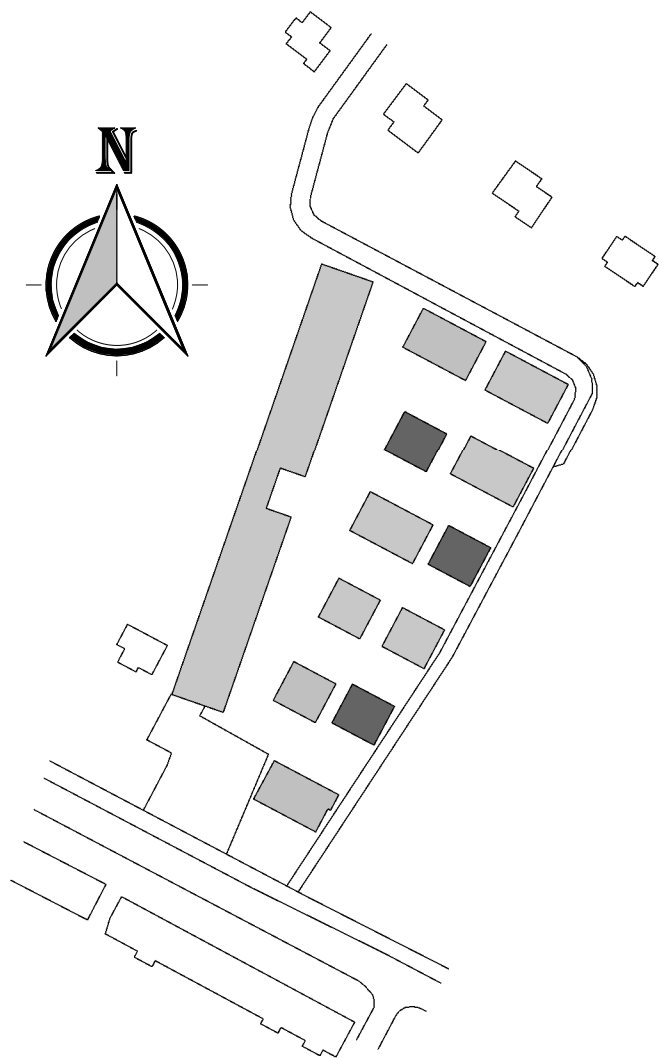

Type: Oliva - Bs
Bouwnummer: 07,16 en 18

Type: Oliva - As
Bouwnummer: 06, 15 en 17

Dakoverzicht

Renvooi Elektrische Installatie (NEN1010) / Ventilatie Installatie

HOOGTE	SYMBOL	OMSCHRIJVING	AFKORTING	OMSCHRIJVING
300+		AANSLUITPUNT, NIET BEDRAAD	CAP	CENTRAAL AARDPUNT
n.t.b.		LICHTPUNT ZONDER ARMATUUR	LP	LICHTPUNT
2200+		WANDARMATUUR	WM	WASMACHINE
		BEL	WD	WASDROGER
		CENTRAALDOOS MET LICHTPUNT	CV	COLLECTIEVE VERWARMING
1200+		BEL DRUKKER	LL	LOZE LEIDING
		ROOKMELDER	TH	THERMOSTAAT
1050+		ENKELPOLIGE SCHAKELAAR	CO2	CO2 SENSOR
1050+		SERIE SCHAKELAAR	RM	ROOKMELDER
1050+		WISSEL SCHAKELAAR	RAD.	RADIATOR
1050+		KRUIS SCHAKELAAR	VVV	VLOERVERWARMINGSVERDELER
OVERKRUISDE 1000+		VERDELER ELEKTRA	MV	MECHANISCHE VENTILATIE
VLOER		AARDMAT	ER	ELEKTRISCHE RADIATOR
300+		DUBBELVOUDIGE WANDCONTACTDOOS	RF	RADIO FREQUENT (DRAADLOOS)
		ENKELVOUDIGE WANDCONTACTDOOS		
n.t.b.		DUBBELVOUDIGE WANDCONTACTDOOS, OPBOUW		
300+		DATA AANSluitING		
n.t.b.		CENTRAAL AARDPUNT		
1500+		3-STANDENSCHAKELAAR		
		VLOERVERDELER		
		ELEKTRISCHE RADIATOR		
		WONING TOEGANG		
		RUIMTE VOORZIEN VAN VLOERVERWARMING		
		HEMELWATERAFVOER		
		MECHANISCHE VENTILATIE TOEVOER		
		MECHANISCHE VENTILATIE AFVOER		

Alle maten op de tekening zijn in millimeters tenzij anders aangegeven
Alle maten op de tekening zijn circa-maten en niet geschikt voor opdrachten aan derden
De keukeninrichting en opstelplaats van de wasmachine en wasdroger die op de tekening zijn aangegeven dienen uitsluitend ter oriëntatie
De positie van de op tekening aangegeven schakelaars, aansluitpunten en wand- en plafondlichtpunten zijn indicatief
De op tekening aangegeven installaties zoals PV-panelen, radiatoren, convectoren en mv-punten zijn indicatief; afmeting, locatie en de aantallen volgen nadere opgave van de installateur



Bouwnummer: 07,16 en 18 Bouwnummer: 06, 15 en 17

Voorgevel (Noordgevel)



Bouwnummer: 06, 15 en 17

Rechter zijgevel (Westgevel)



Bouwnummer: 06, 15 en 17 Bouwnummer: 07,16 en 18

Achtergevel (Zuidgevel)




Bouwnummer: 07,16 en 18

Linker zijgevel (Oostgevel)


In de gevel van iedere woning worden op verschillende plekken nestkasten en insectenstenen geplaatst, dit in het kader van natuurinclusiviteit. Het aantal en de posities worden nader bepaald in overleg met een ecooloog




Kops Kwartier - 27 grondgebonden woningen te Nijmegen		
Bouwnummer:	Woningtype:	Wijzigingsdatum:
06-07-15, 16-17-18	Oliva - As en Bs	01-09-2022
	Kopersbegeleider:	Schaal:
	nader te bepalen	1 : 50

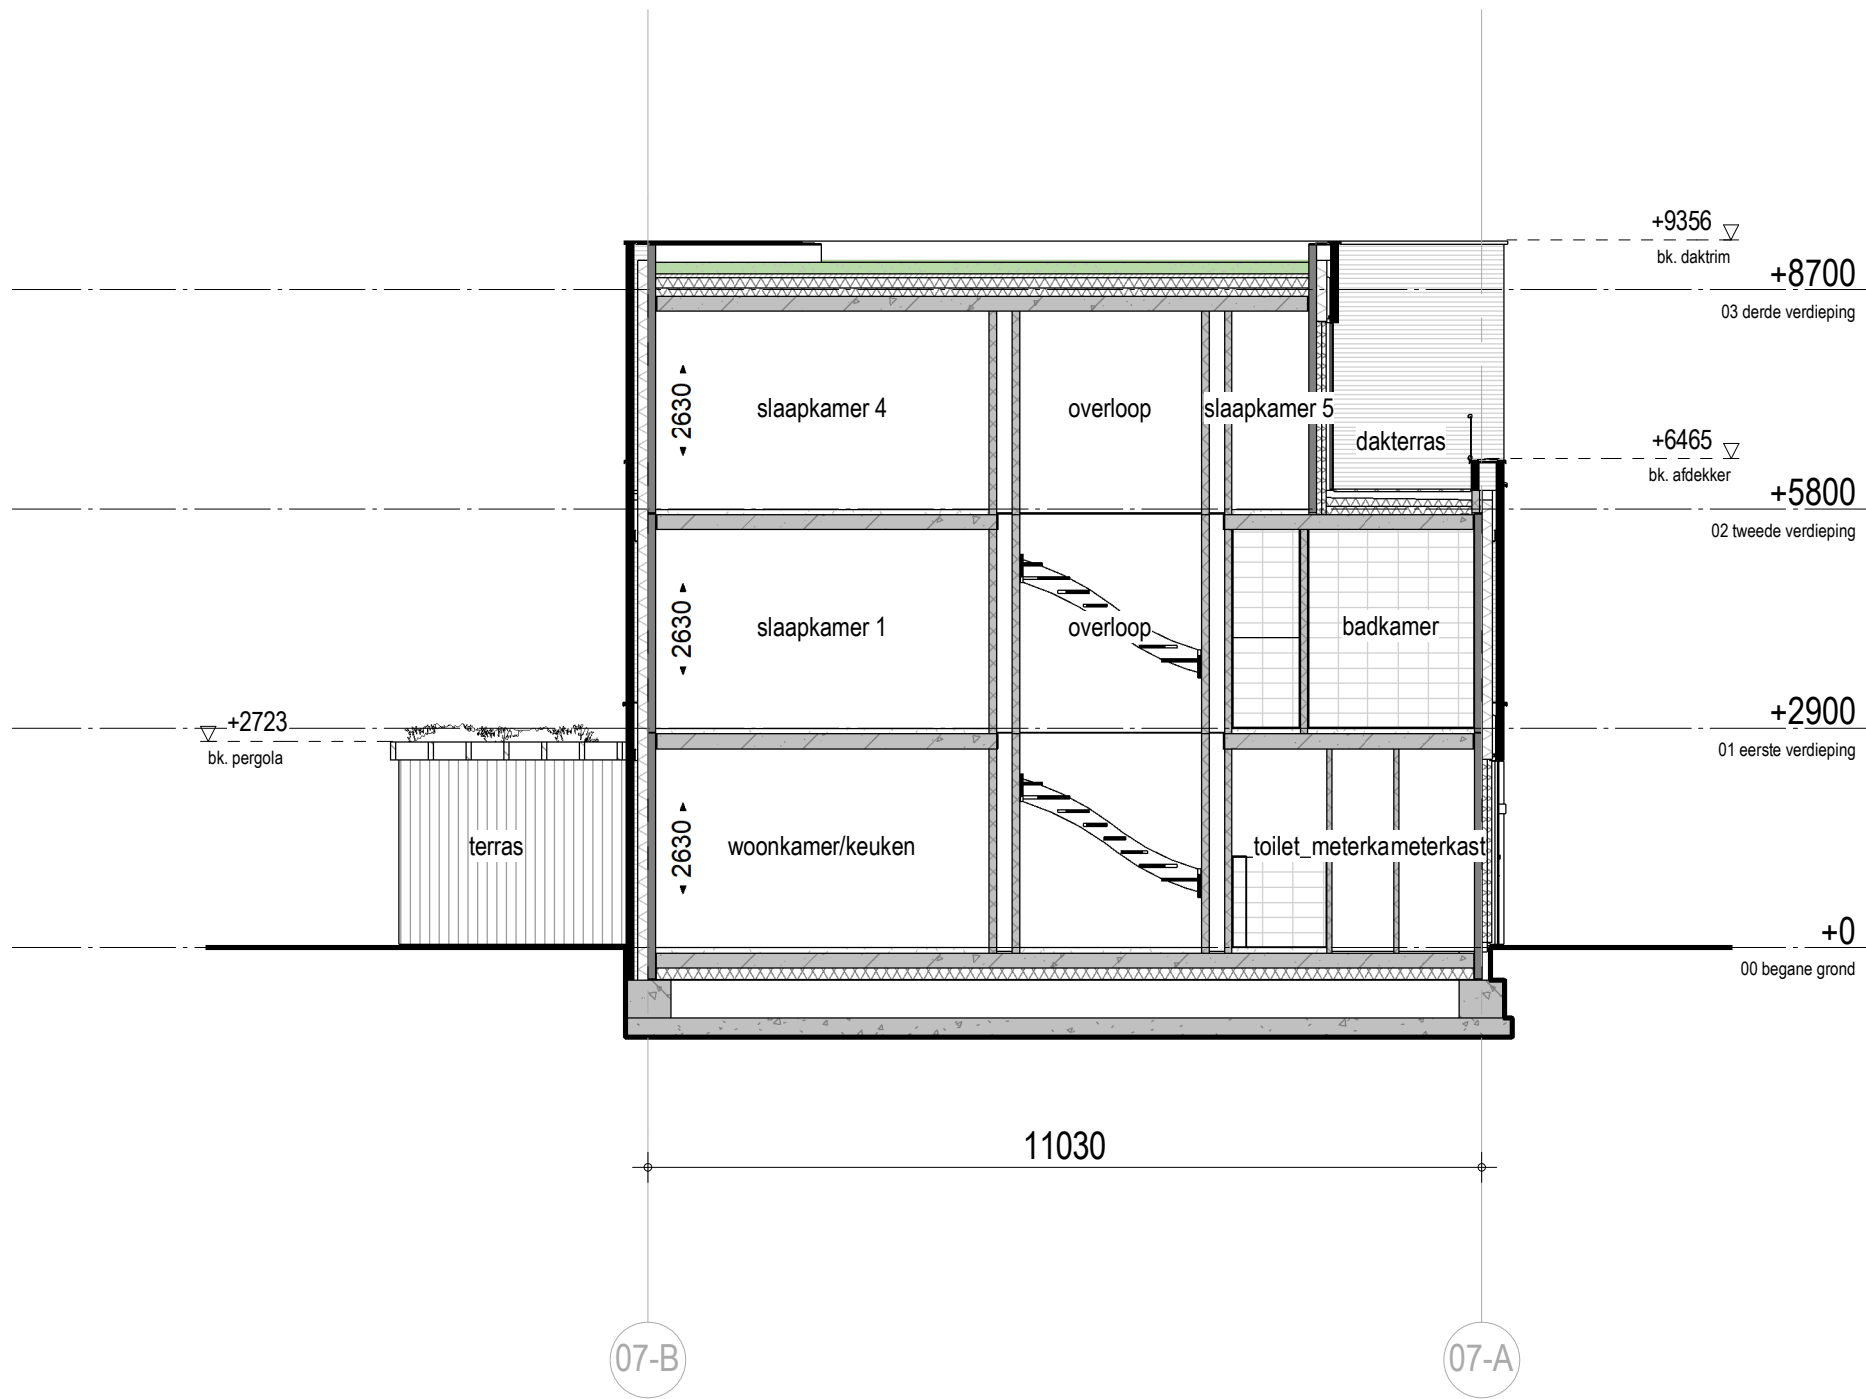

Doorsnede A-A

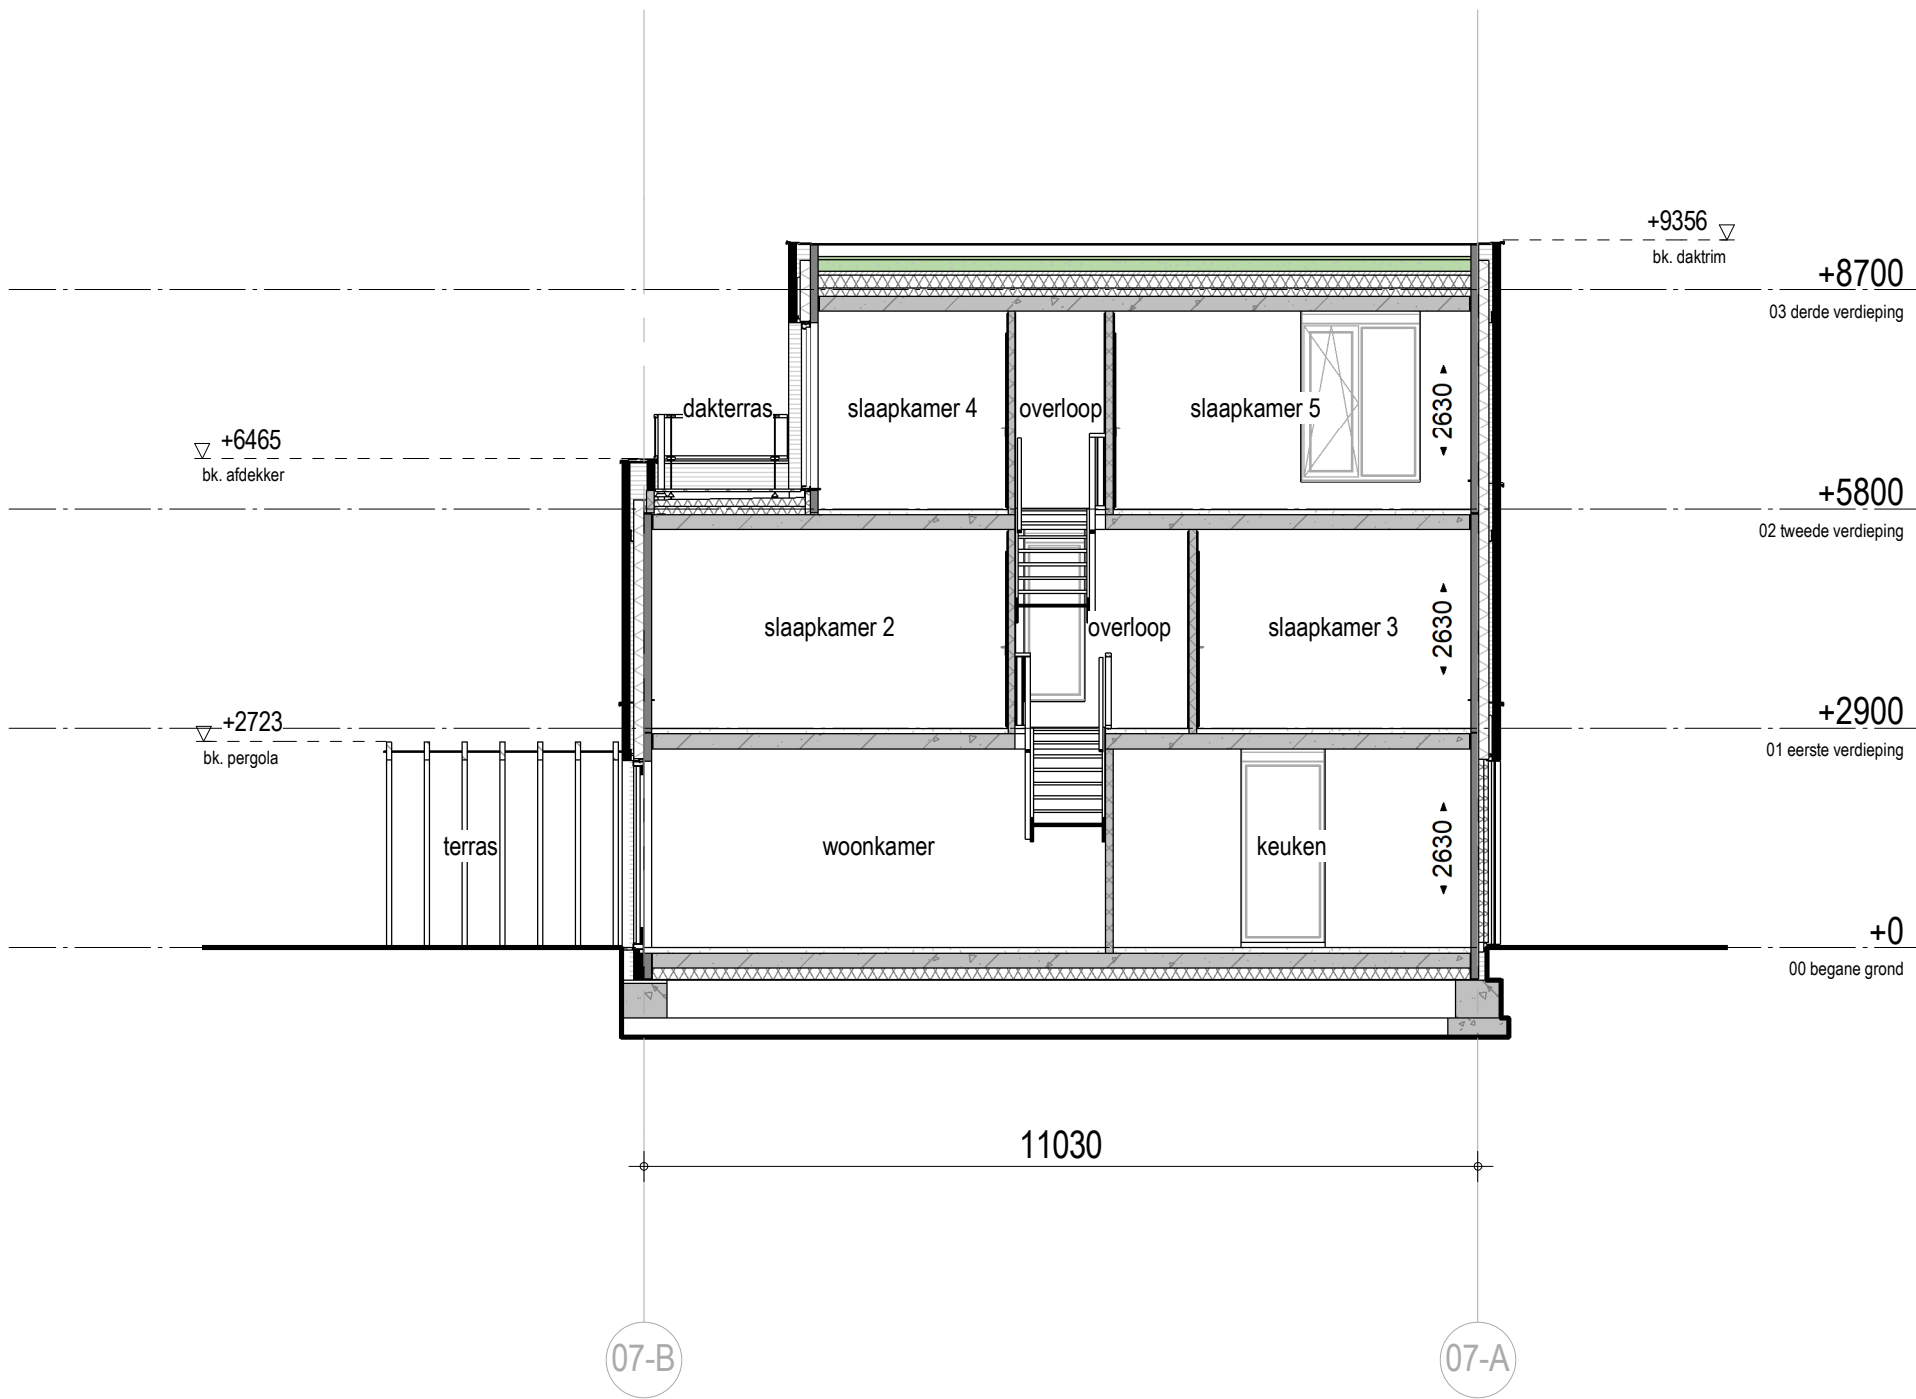

Doorsnede B-B

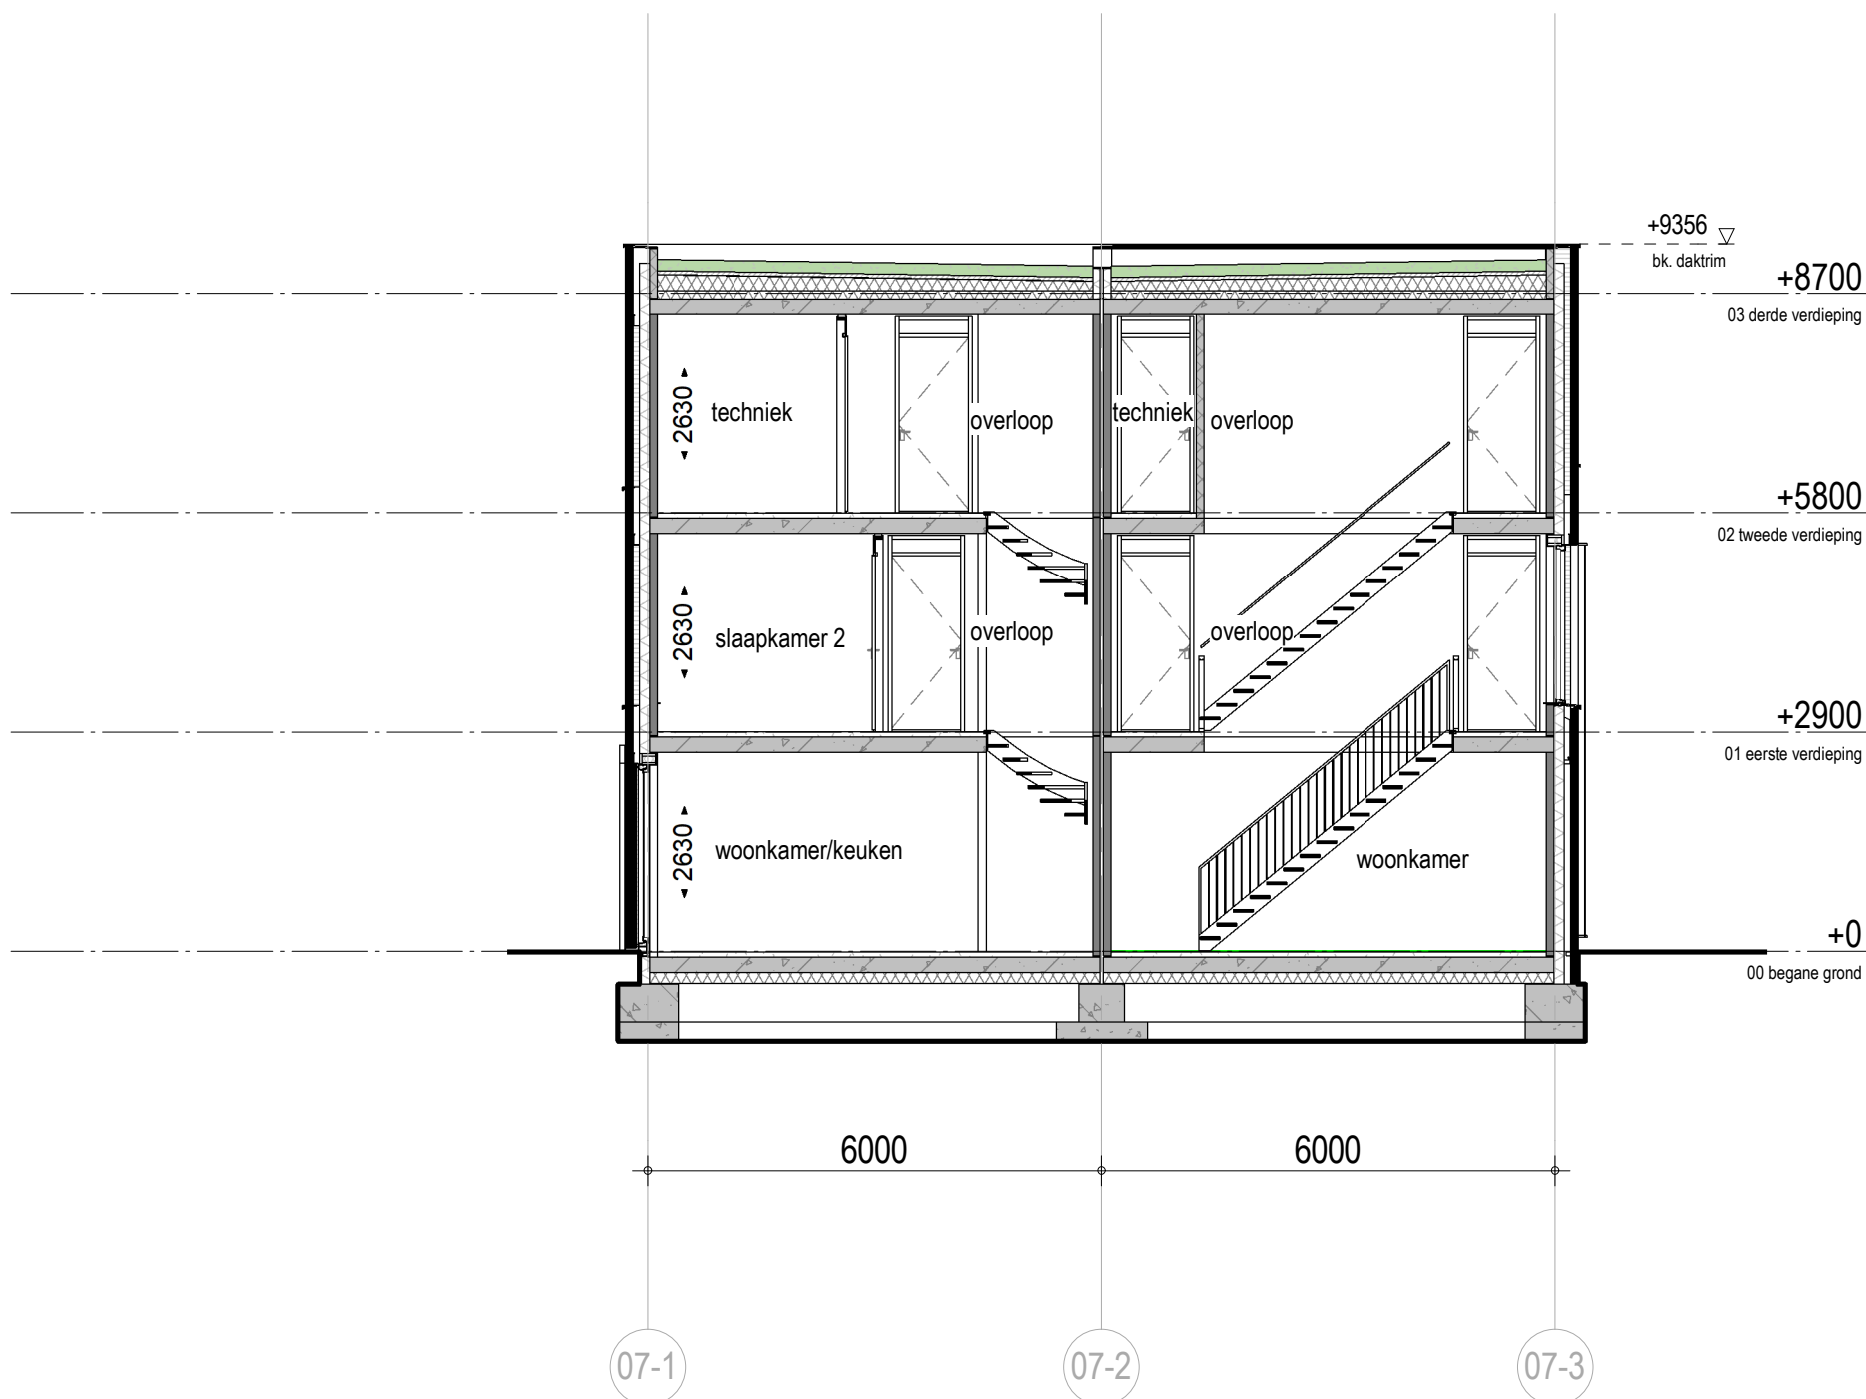

Doorsnede C-C

Alle maten op de tekening zijn in millimeters tenzij anders aangegeven
Alle maten op de tekening zijn circa-maten en niet geschikt voor opdrachten aan derden
De keukeninrichting en opstelplaats van de wasmachine en wasdroger die op de tekening zijn aangegeven dienen uitsluitend ter oriëntatie
De positie van de op tekening aangegeven schakelaars, aansluitpunten en wand- en plafondlichtpunten zijn indicatief
De op tekening aangegeven installaties zoals PV-panelen, radiatoren, convectoren en mv-punten zijn indicatief, afmeting, locatie en de aantallen volgen nadere opgave van de installateur

Kops Kwartier - 27 grondgebonden woningen te Nijmegen		
Bouwnummer: 06-07-15, 16-17-18	Woningtype: Oliva - As en Bs	Wijzigingsdatum:
	Kopersbegeleider: nader te bepalen	Datum verkoopstukken: 01-09-2022
		Schaal: 1 : 50