
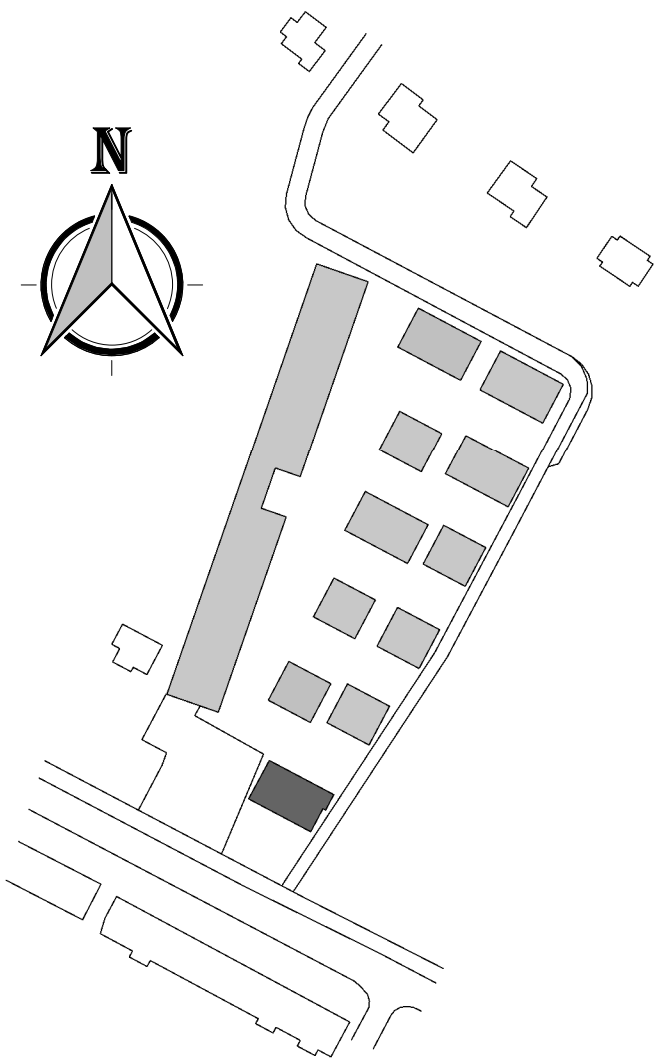


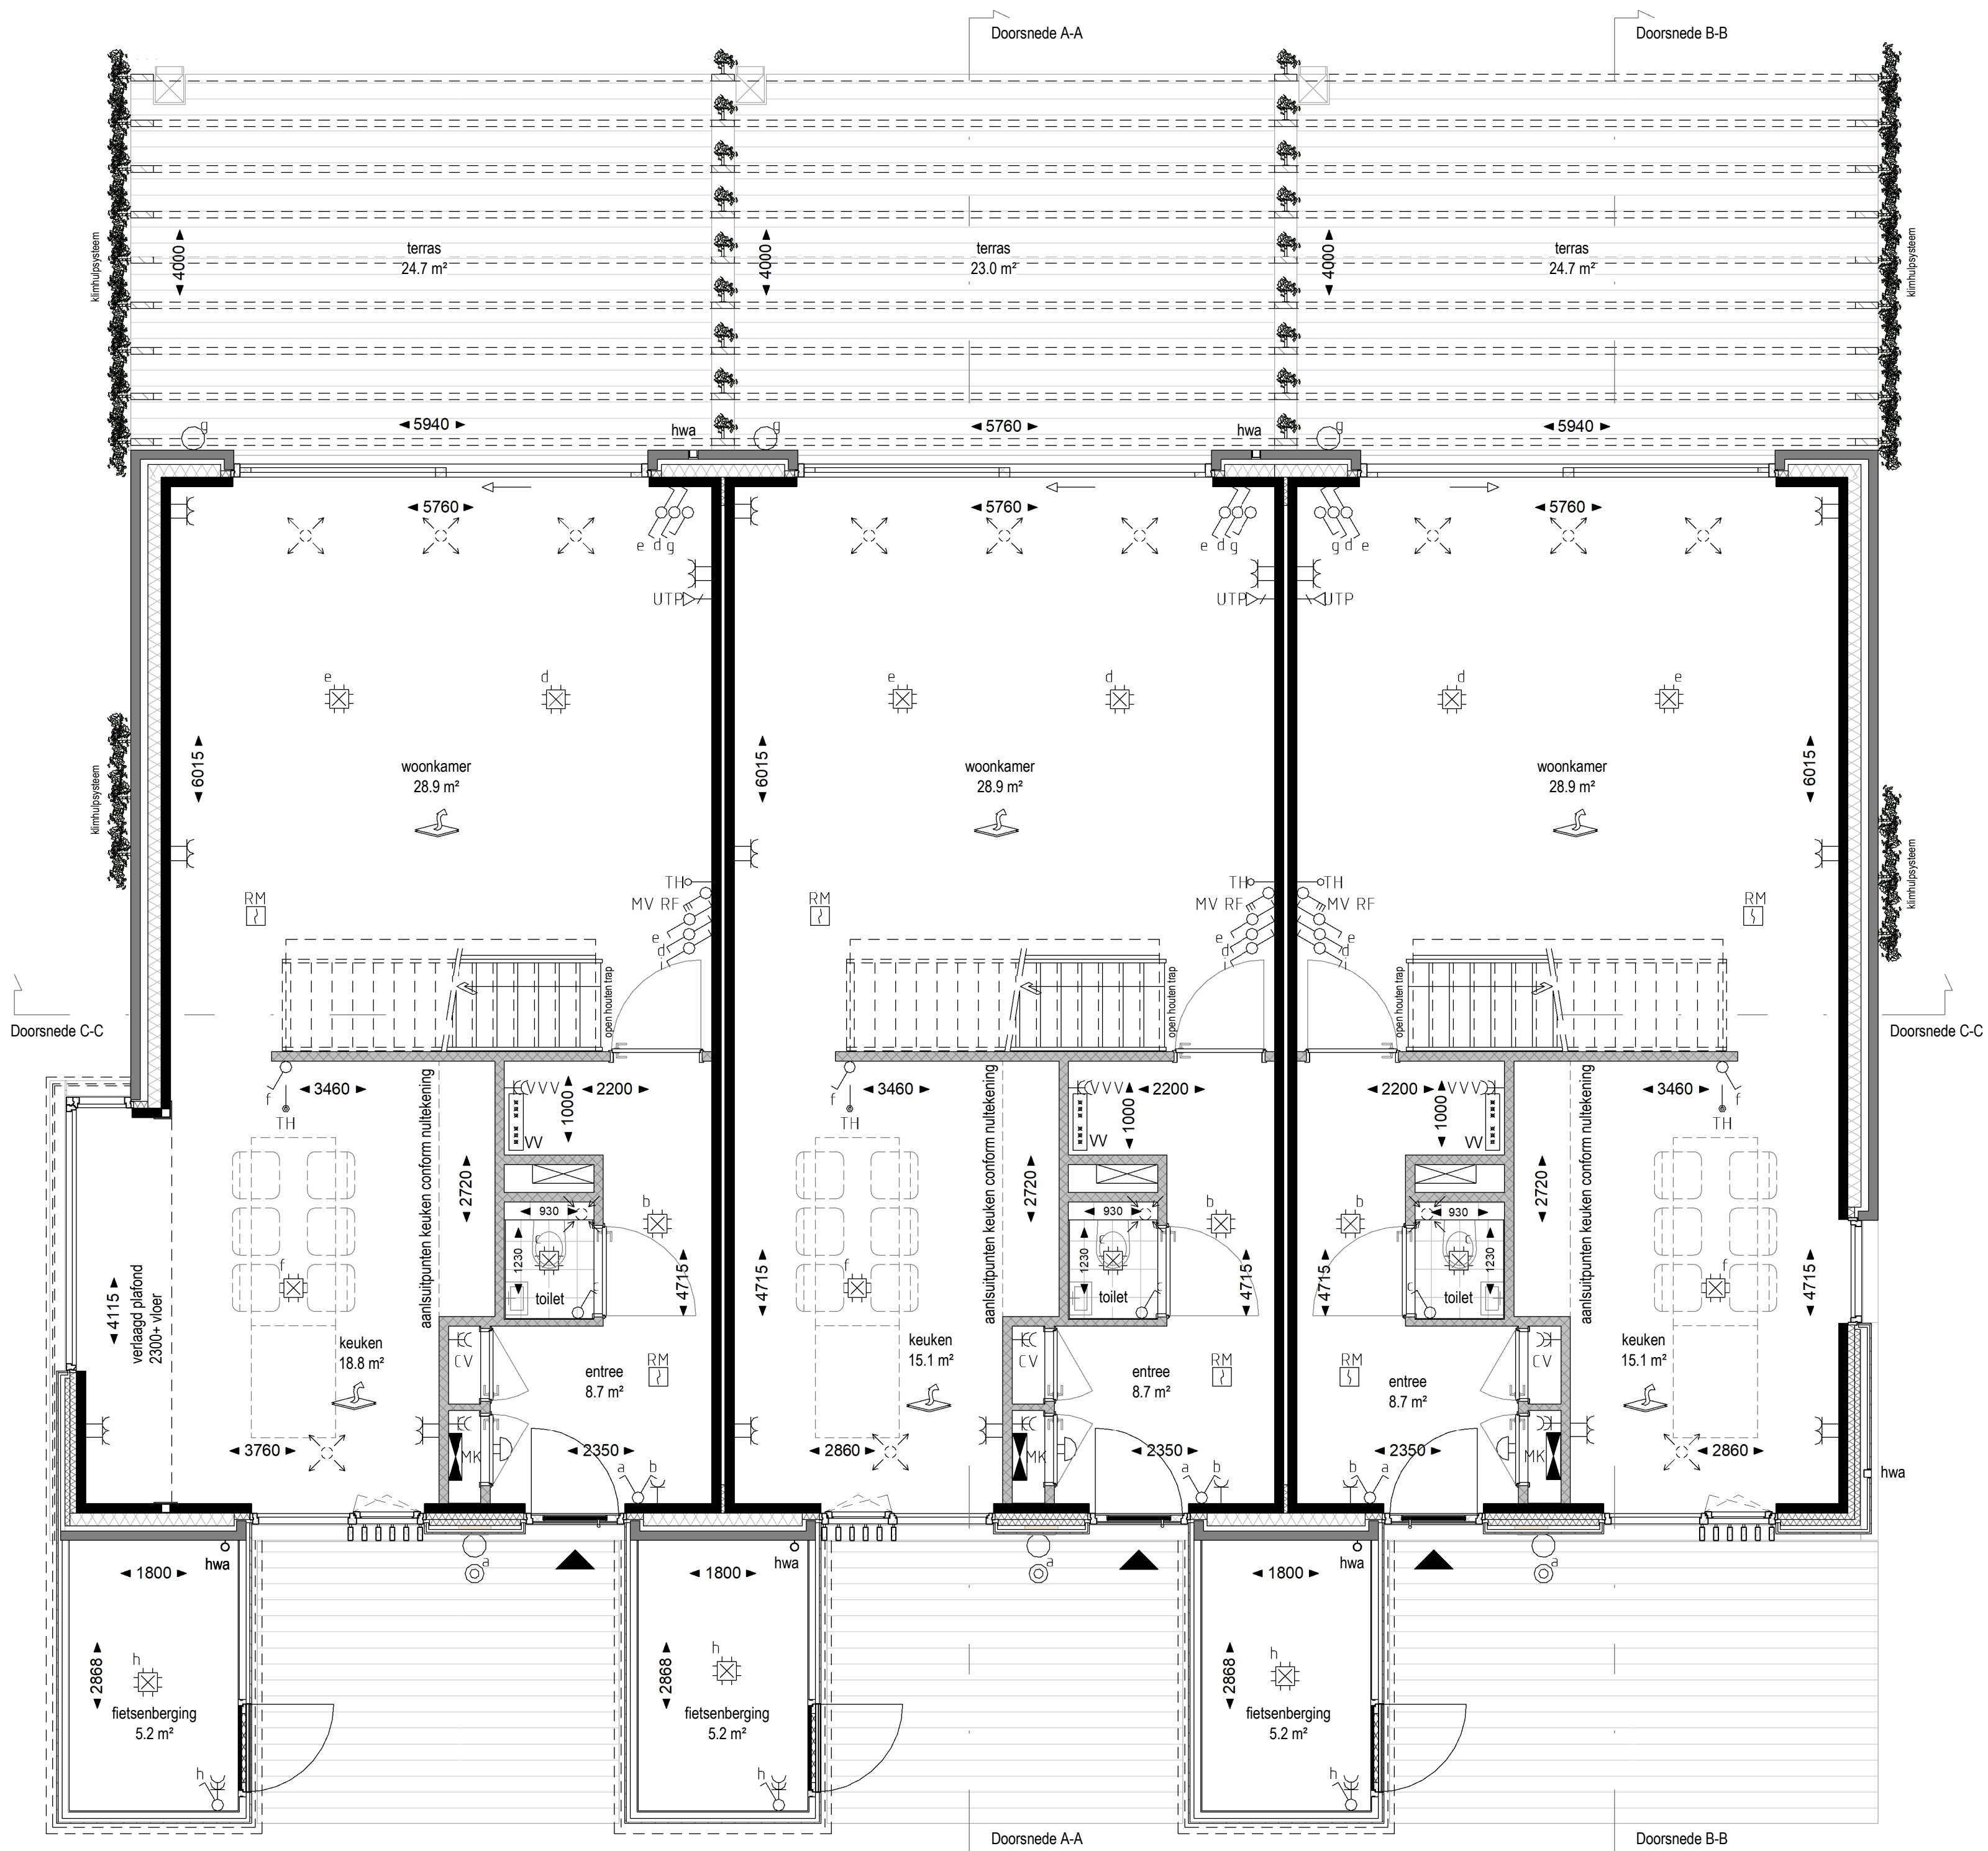

Renvooi Elektrische Installatie (NEN1010) / Ventilatie Installatie

HOOGTE	SYMBOL	OMSCHRIJVING	AFKORTING	OMSCHRIJVING
300+		AANSLUITPUNT, NIET BEDRAAD	CAP	CENTRAAL AARDPUNT
n.t.b.		LICHPUNT ZONDER ARMATUUR	LP	LICHPUNT
2200+		WANDARMATUUR	WM	WASMACHINE
		WASDROGER	WD	WASDROGER
		COLLECTIEVE VERWARMING	CV	COLLECTIEVE VERWARMING
		LOZE LEIDING	LL	LOZE LEIDING
		THERMOSTAAT	TH	THERMOSTAAT
		CO2 SENSOR	CO2	CO2 SENSOR
1200+		ROOKMELDER	RM	ROOKMELDER
		VLOERVERWARMINGSVERDELER	RAD.	RADIATOR
1050+		ENKELPOLEGE SCHAKELAAR	VVV	VLOERVERWARMINGSVERDELER
1050+		SERIE SCHAKELAAR	MV	MECHANISCHE VENTILATIE
1050+		WISSEL SCHAKELAAR	ER	ELEKTRISCHE RADIATOR
1050+		KRUIS SCHAKELAAR	RF	RADIO FREQUENT (DRAADLOOS)
ONDERGRONDSE		VERDELER ELEKTRA		
VLOER		AARDMAT		
300+		DUBBELVOUDIGE WANDCONTACTDOOS		
		ENKELVOUDIGE WANDCONTACTDOOS		
n.t.b.		DUBBELVOUDIGE WANDCONTACTDOOS, OPBOUW		
300+		DATA AANSLUITING		
n.t.b.		CENTRAAL AARDPUNT		
1500+		3-STANDENSCHAKELAAR		
		VLOERVERDELER		
		ELEKTRISCHE RADIATOR		
		WONING TOEGANG		
		RUIMTE VOORZIEN VAN VLOERVERWARMING		
		HEMELWATERAFVOER		
		MECHANISCHE VENTILATIE TOEVOER		
		MECHANISCHE VENTILATIE AFVOER		

Type: Oliva - E
Bouwnummer: 03

Type: Oliva - D
Bouwnummer: 02


Type: Oliva - C
Bouwnummer: 01

Begane grond

Alle maten op de tekening zijn in millimeters tenzij anders aangegeven
Alle maten op de tekening zijn circa-maten en niet geschikt voor opdrachten aan derden
De keukeninrichting en opstelplaats van de wasmachine en wasdroger die op de tekening zijn aangegeven dienen uitsluitend ter oriëntatie
De positie van de op tekening aangegeven schakelaars, aansluitpunten en wand- en plafondlichtpunten zijn indicatief
De op tekening aangegeven installaties zoals PV-panelen, radiatoren, convectoren en mv-punten zijn indicatief; afmeting, locatie en de aantallen volgen nadere opgave van de installateur



Kops Kwartier - 27 grondgebonden woningen te Nijmegen		
Bouwnummer: 01-02-03	Woningtype: Oliva - C,D en E	Wijzigingsdatum: 01-09-2022
	Kopersbegeleider: nader te bepalen	Schaal: 1 : 50

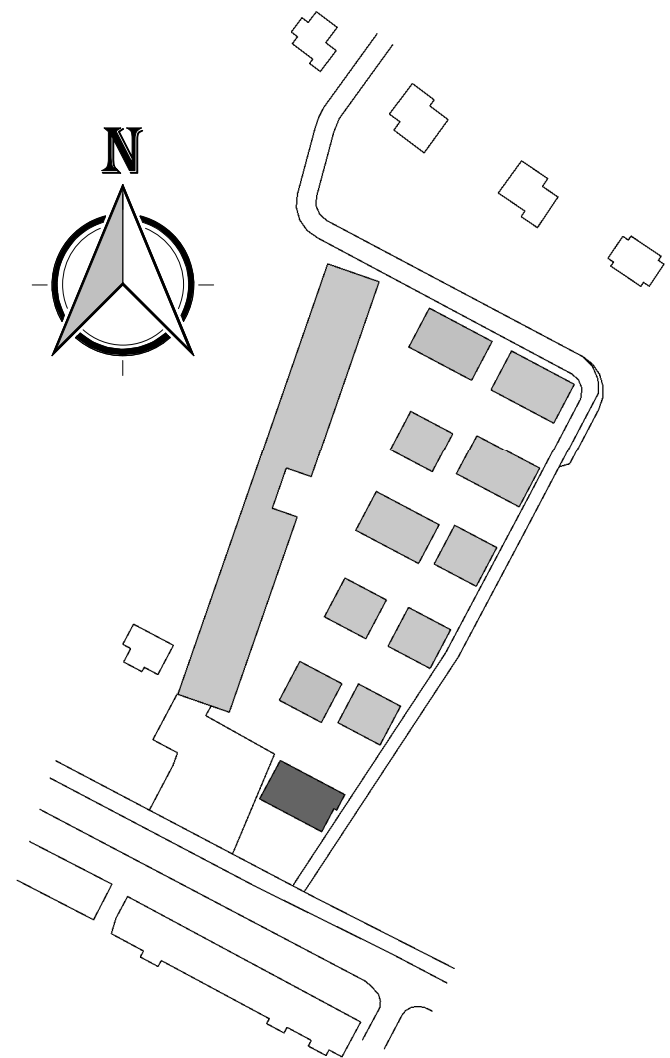

Renvooi Elektrische Installatie (NEN1010) / Ventilatie Installatie

HOOGTE	SYMBOL	OMSCHRIJVING	AFKORTING	OMSCHRIJVING
300+		AANSLUITPUNT, NIET BEDRAAD	CAP	CENTRAAL AARDPUNT
n.t.b.		LICHTPUNT ZONDER ARMATUUR	LP	LICHTPUNT
2200+		WANDARMATUUR	WM	WASMACHINE
		WASDROGER	VD	WASDROGER
		COLLECTIEVE VERWARMING	CV	COLLECTIEVE VERWARMING
		LOZE LEIDING	LL	LOZE LEIDING
		THERMOSTAAT	TH	THERMOSTAAT
		CO2 SENSOR	CO2	CO2 SENSOR
		ROOKMELDER	RM	ROOKMELDER
		RADIATOR	RAD.	RADIATOR
		VLOERVERWARMINGSVERDELER	VVV	VLOERVERWARMINGSVERDELER
		MECHANISCHE VENTILATIE TOEVOER	MV	MECHANISCHE VENTILATIE
		ELEKTRISCHE RADIATOR	ER	ELEKTRISCHE RADIATOR
		MECHANISCHE VENTILATIE AFVOER	RF	RADIO FREQUENT (DRAADLOOS)
		VERDELER ELEKTRA		
VLOER		AARDMAT		
300+		DUBBELVOUDIGE WANDCONTACTDOOS		
		ENKELVOUDIGE WANDCONTACTDOOS		
n.t.b.		DUBBELVOUDIGE WANDCONTACTDOOS, OPBOUW		
300+		DATA AANSLUITING		
n.t.b.		CENTRAAL AARDPUNT		
1500+		3-STANDENSCHAKELAAR		
		VLOERVERDELER		
		ELEKTRISCHE RADIATOR		
		WONING TOEGANG		
		RUIMTE VOORZIEN VAN VLOERVERWARMING		
		HEMELWATERAFVOER		
		MECHANISCHE VENTILATIE TOEVOER		
		MECHANISCHE VENTILATIE AFVOER		


1e verdieping

Type: Oliva - E
Bouwnummer: 03

Type: Oliva - D
Bouwnummer: 02

Type: Oliva - C
Bouwnummer: 01

Alle maten op de tekening zijn in millimeters tenzij anders aangegeven
Alle maten op de tekening zijn circa-maten en niet geschikt voor opdrachten aan derden
De keukeninrichting en opstelplaats van de wasmachine en wasdroger die op de tekening zijn aangegeven dienen uitsluitend ter oriëntatie
De positie van de op tekening aangegeven schakelaars, aansluitpunten en wand- en plafondlichtpunten zijn indicatief
De op tekening aangegeven installaties zoals PV-panelen, radiatoren, convectoren en mv-punten zijn indicatief; afmeting, locatie en de aantallen volgen nadere opgave van de installateur

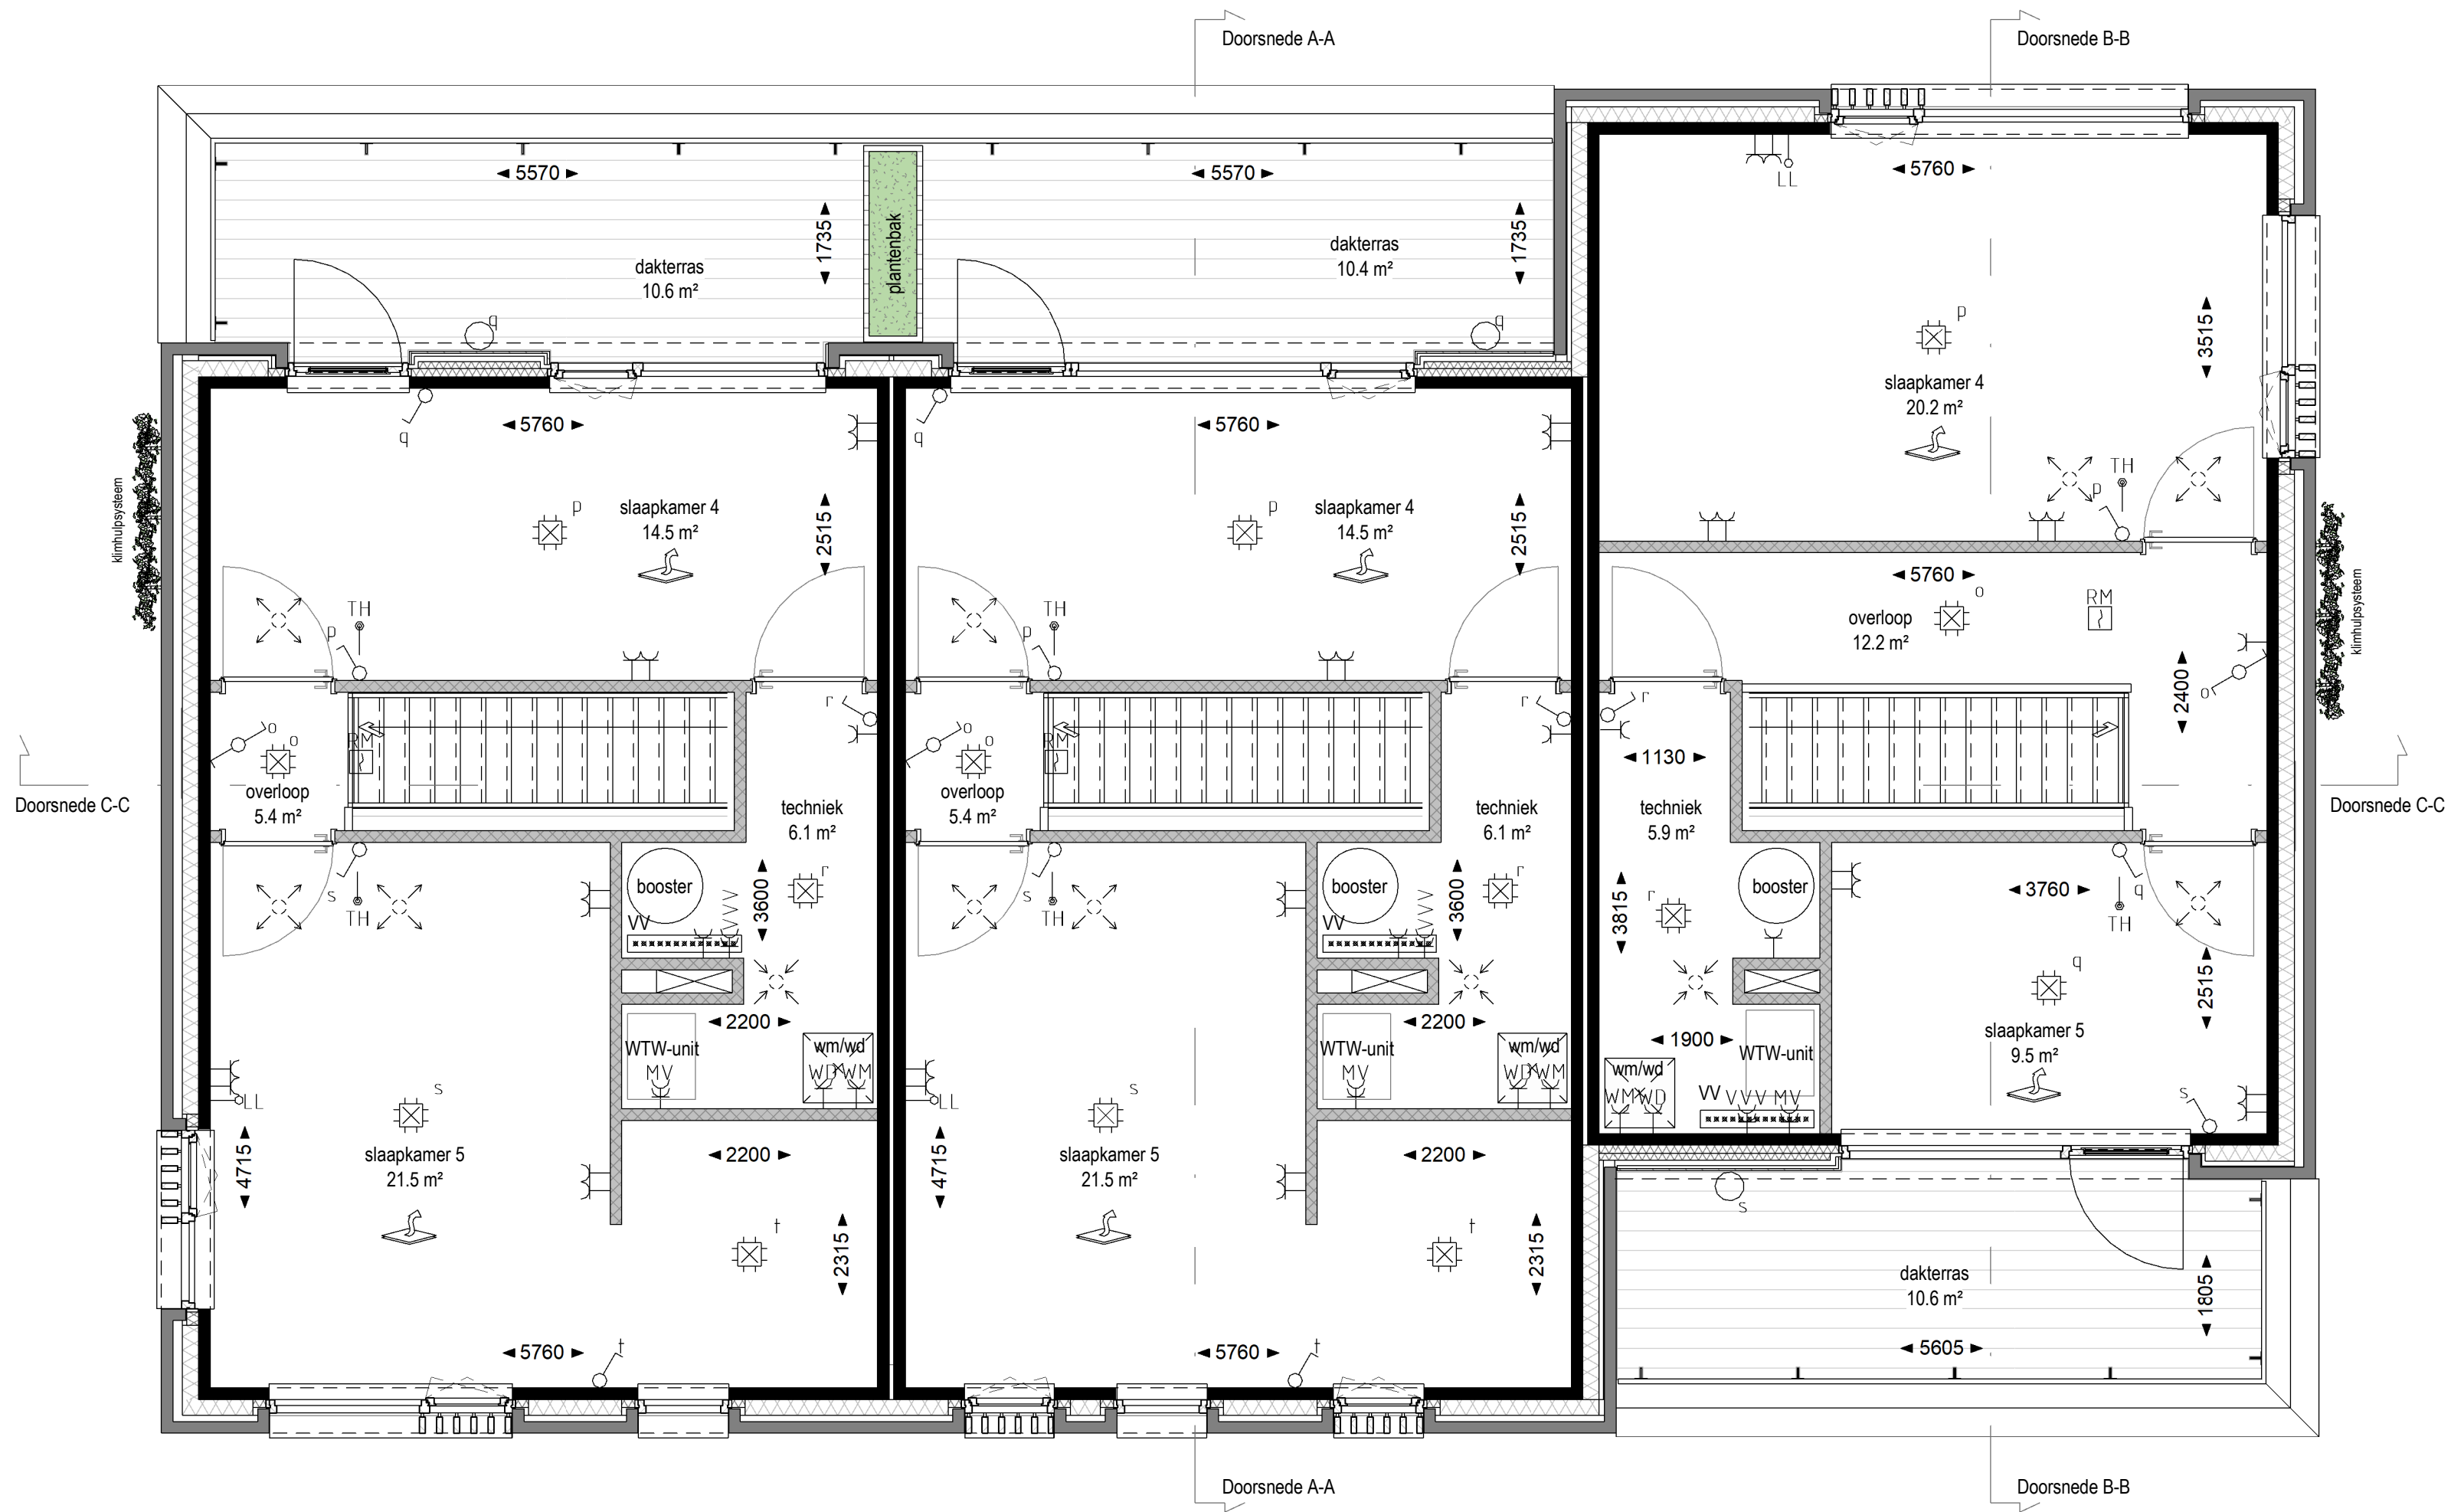

Type: Oliva - E
Bouwnummer: 03

Type: Oliva - D
Bouwnummer: 02

Type: Oliva - C
Bouwnummer: 01


Renvooi Elektrische Installatie (NEN1010) / Ventilatie Installatie

HOOGTE	SYMBOL	OMSCHRIJVING
300+		AANSLUITPUNT, NIET BEDRAAD
n.t.b.		LICHTPUNT ZONDER ARMATUUR
2200+		WANDARMATUUR
		BEL
		CENTRAALDOOS MET LICHTPUNT
1200+		BEL DRUKKER
		ROOKMELDER
1050+		ENKELPOLIGE SCHAKELAAR
1050+		SERIE SCHAKELAAR
1050+		WISSEL SCHAKELAAR
1050+		KRUIS SCHAKELAAR
ONDERGROND		VERDELER ELEKTRA
VLOER		AARDMAT
300+		DUBBELVOUDIGE WANDCONTACTDOOS
		ENKELVOUDIGE WANDCONTACTDOOS
n.t.b.		DUBBELVOUDIGE WANDCONTACTDOOS, OPBOUW
300+		DATA AANSLUITING
n.t.b.		CENTRAAL AARDPUNT
1500+		3-STANDENSCHAKELAAR
		VLOERVERDELER
		ELEKTRISCHE RADIATOR
		WONING TOEGANG
		RUIMTE VOORZIEN VAN VLOERVERWARMING
		HEMELWATERAFVOER
		MECHANISCHE VENTILATIE TOEVOER
		MECHANISCHE VENTILATIE AFVOER

AFKORTING	OMSCHRIJVING
CAP	CENTRAAL AARDPUNT
LP	LICHTPUNT
WM	WASMACHINE
WD	WASDROGER
CV	COLLECTIEVE VERWARMING
LL	LOZE LEIDING
TH	THERMOSTAAT
CO2	CO2 SENSOR
RM	ROOKMELDER
RAD.	RADIATOR
VVV	VLOERVERWARMINGSVERDELER
MV	MECHANISCHE VENTILATIE
ER	ELEKTRISCHE RADIATOR
RF	RADIO FREQUENT (DRAADLOOS)

2e verdieping

Alle maten op de tekening zijn in millimeters tenzij anders aangegeven
Alle maten op de tekening zijn circa-maten en niet geschikt voor opdrachten aan derden
De keukeninrichting en opstelplaats van de wasmachine en wasdroger die op de tekening zijn aangegeven dienen uitsluitend ter oriëntatie
De positie van de op tekening aangegeven schakelaars, aansluitpunten en wand- en plafondlichtpunten zijn indicatief
De op tekening aangegeven installaties zoals PV-panelen, radiatoren, convectoren en mv-punten zijn indicatief; afmeting, locatie en de aantallen volgen nadere opgave van de installateur

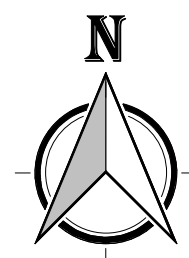

Type: Oliva - C
Bouwnummer: 01

HOOGTE	SYMBOL	OMSCHRIJVING
300+		AANSLUITPUNT, NIET BEDRAAD
n.t.b.		LICHPUNT ZONDER ARMATUUR
2200+		WANDARMATUUR
		BEL
		CENTRAALDOOS MET LICHPUNT
1200+		BEL DRUKKER
		ROOKMELDER
1050+		ENKELPOLIGE SCHAKELAAR
1050+		SERIE SCHAKELAAR
1050+		WISSEL SCHAKELAAR
1050+		KRUIS SCHAKELAAR
ONDERZIJDE SIDE*		VERDELER ELEKTRA
VLOER		AARDMAT
300+		DUBBELVOUDIGE WANDCONTACTDOOS
		ENKELVOUDIGE WANDCONTACTDOOS
n.t.b.		DUBBELVOUDIGE WANDCONTACTDOOS, OPBOUW
300+		DATA AANSLUITING
n.t.b.		CENTRAAL AARDPUNT
1500+		3-STANDENSCHAKELAAR
		VLOERVERDELER
		ELEKTRISCHE RADIATOR
		WONING TOEGANG
		RUIMTE VOORZIEN VAN VLOERVERWARMING
		HEMELWATERAFVOER
		MECHANISCHE Ventilatie TOEVOER
		MECHANISCHE Ventilatie AFVOER

AFKORTING	OMSCHRIJVING
CAP	CENTRAAL AARDPUNT
LP	LICHTPUNT
WM	WASMACHINE
WD	WASDROGER
CV	COLLECTIEVE VERWARMING
LL	LOZE LEIDING
TH	THERMOSTAAT
CO2	CO2 SENSOR
RM	ROOKMELDER
RAD.	RADIATOR
VVV	VLOERVERWARMINGSVERDELER
MV	MECHANISCHE VENTILATIE
ER	ELEKTRISCHE RADIATOR
RF	RADIO FREQUENT (DRAADLOOS)

VAN WIJNEN

Alle maten op de tekening zijn in millimeters tenzij anders aangegeven
 Alle maten op de tekening zijn circa-maten en niet geschikt voor opdrachten aan derden
 De keukeninrichting en opstelplaats van de wasmachine en wasdroger die op de tekening zijn aangegeven dienen uitsluitend ter oriëntatie
 De positie van de op de tekening aangegeven schakelaars, aansluitpunten en wand- en plafondlichtpunten zijn indicatief
 De op de tekening aangegeven installaties zoals PV-panelen, radiatoren, convectoren en mv-punten zijn indicatief; afmeting, locatie en de aantallen volgen nadere opgave van de installateur

Kops Kwartier - 27 grondgebonden woningen te Nijmegen		
Bouwnummer: 01-02-03	Woningtype: Oliva - C.D en E	Wijzigingsdatum:
	Kopersbegeleider: nader te bepalen	Datum verkoopstukken: 01-09-2022
		Schaal: 1 : 50



Bouwnummer: 03 Bouwnummer: 02 Bouwnummer: 01

Voorgevel (Noordgevel)



Bouwnummer: 01

Rechter zijgevel (Westgevel)



Bouwnummer: 01 Bouwnummer: 02 Bouwnummer: 03

Achtergevel (Zuidgevel)



Bouwnummer: 03

Linker zijgevel (Oostgevel)

In de gevel van iedere woning worden op verschillende plekken nestkasten en insectenstenen geplaatst, dit in het kader van natuurinclusiviteit. Het aantal en de posities worden nader bepaald in overleg met een ecooloog



Kops Kwartier - 27 grondgebonden woningen te Nijmegen		
Bouwnummer:	Woningtype:	Wijzigingsdatum:
01-02-03	Oliva - C,D en E	01-09-2022
Kopersbegeleider:	nader te bepalen	Schaal:
		1 : 50

